


CENTRO DE BARRIO:




EL FONDILLO




"LE MAL, C'EST LE RYTHME DES AUTRES"
HENRI MICHAUX

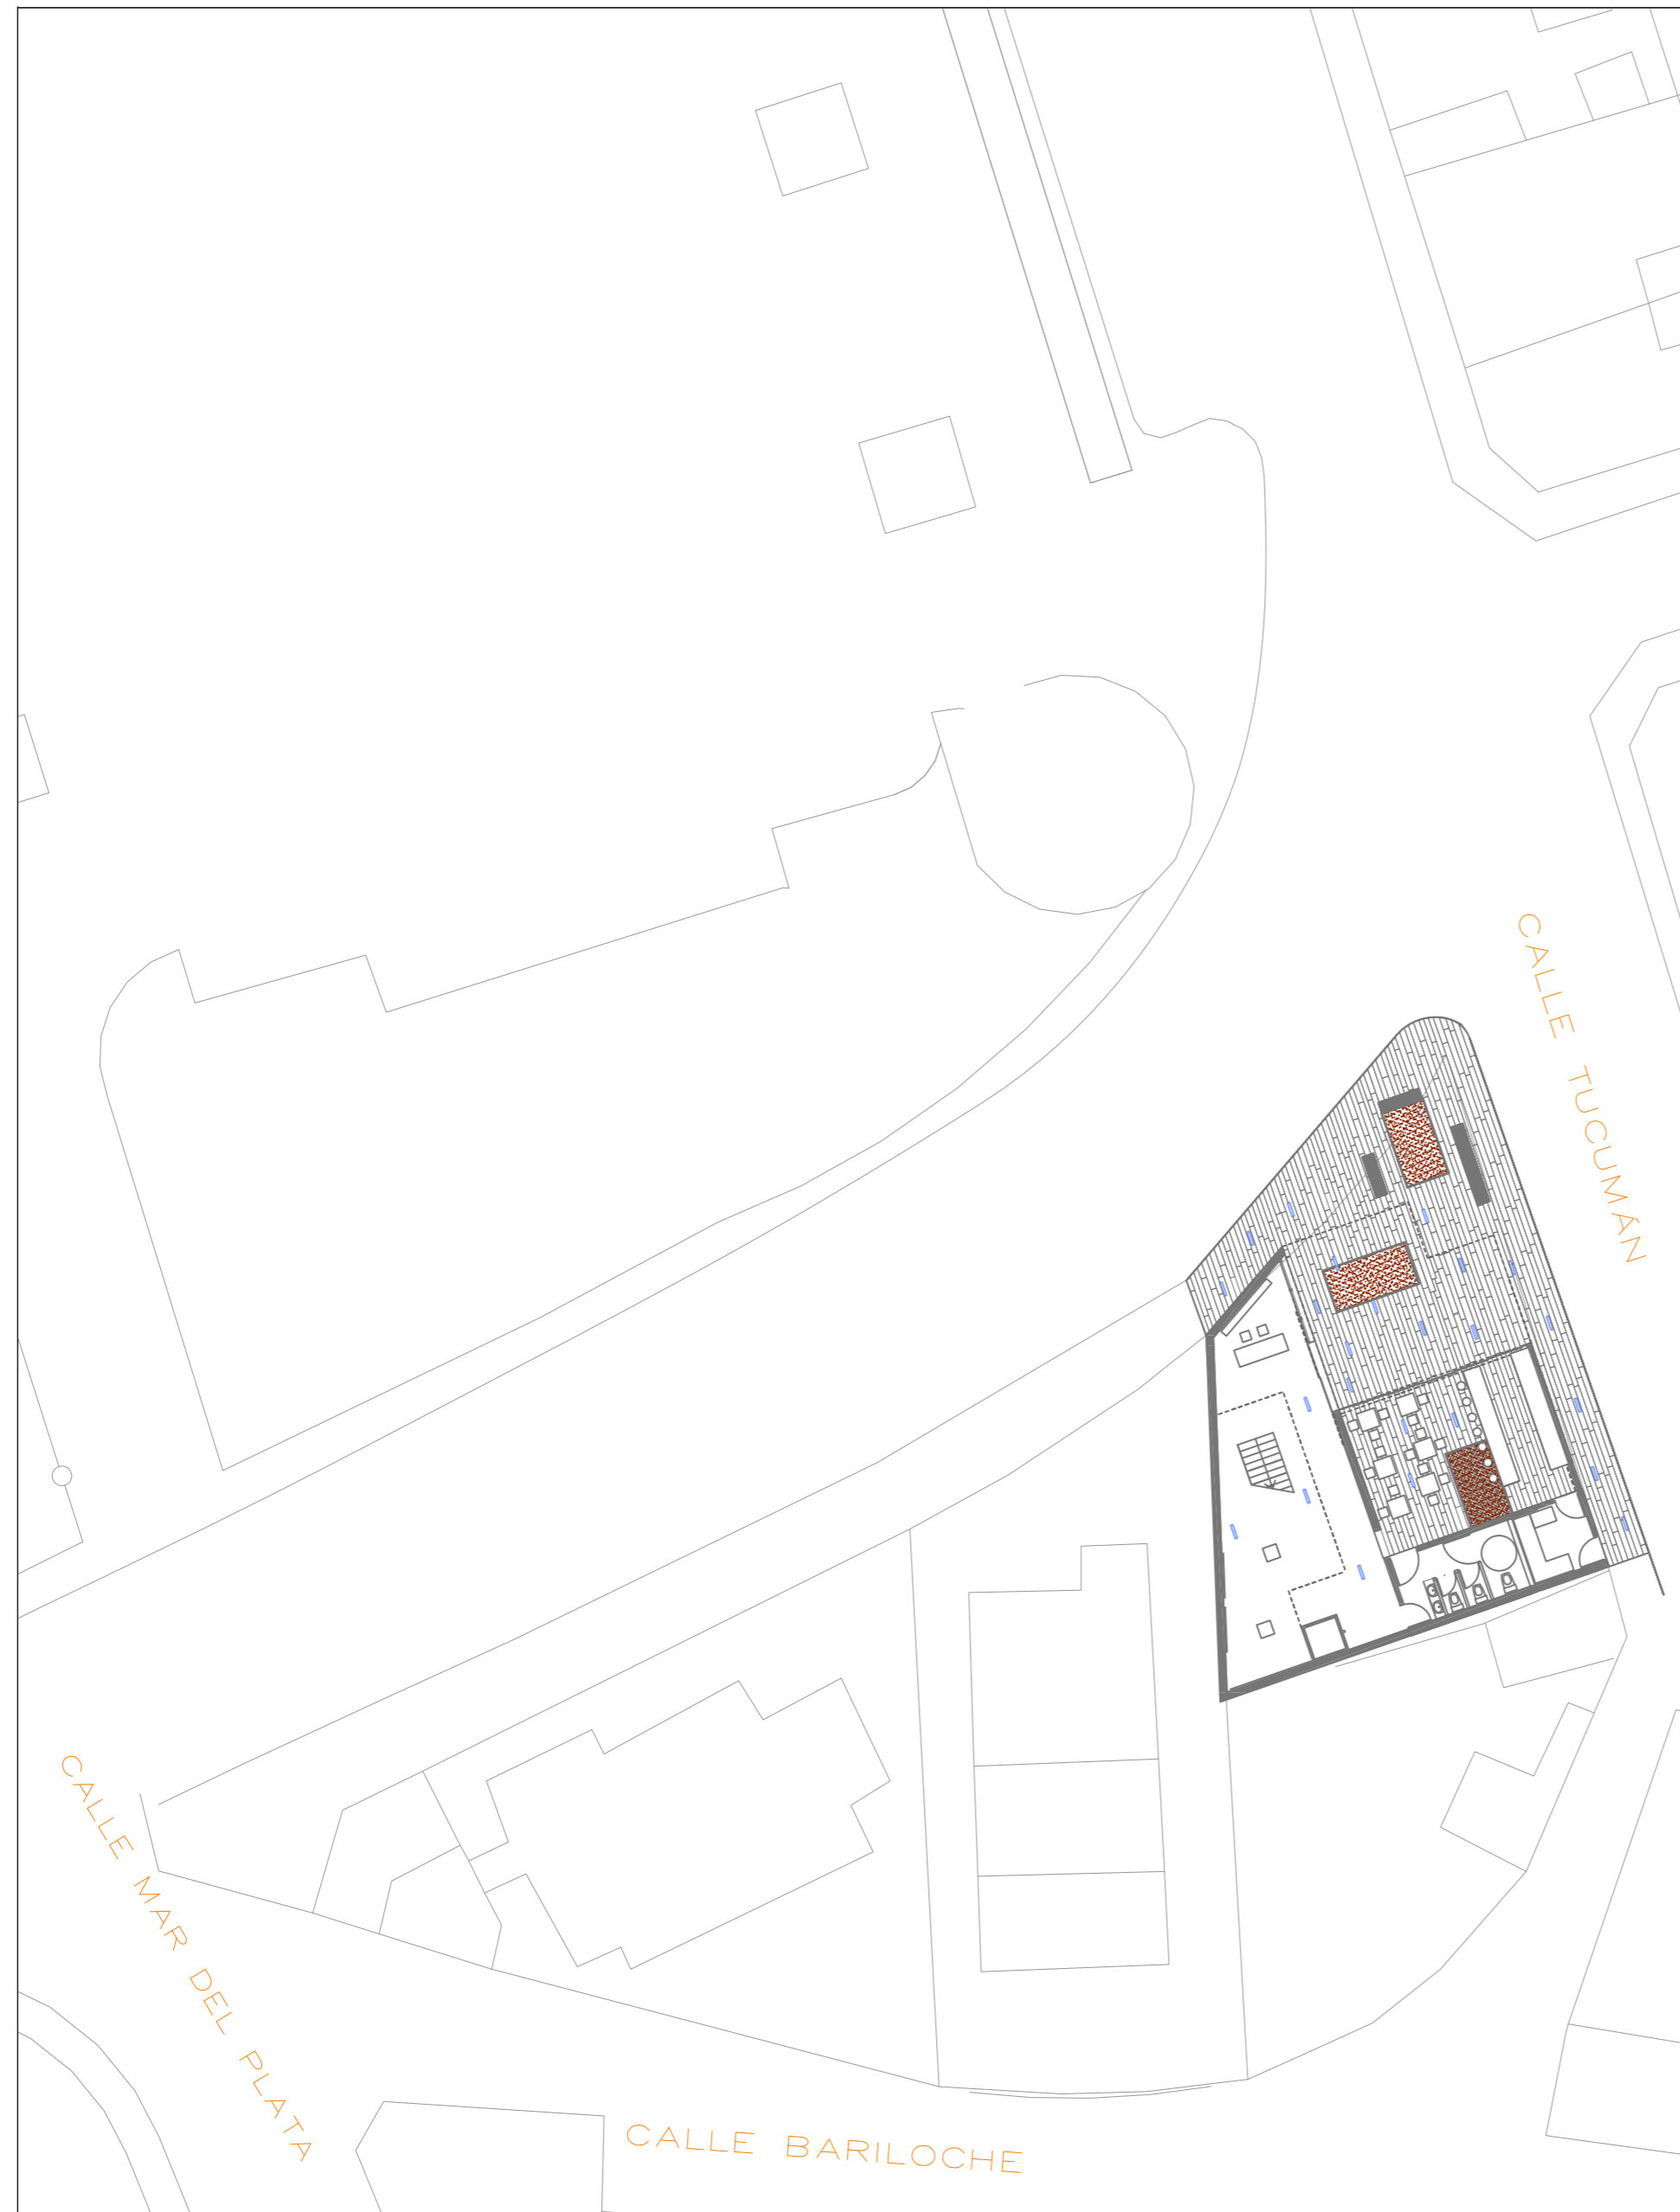


PLANTA BAJA, ESCALA 1:250

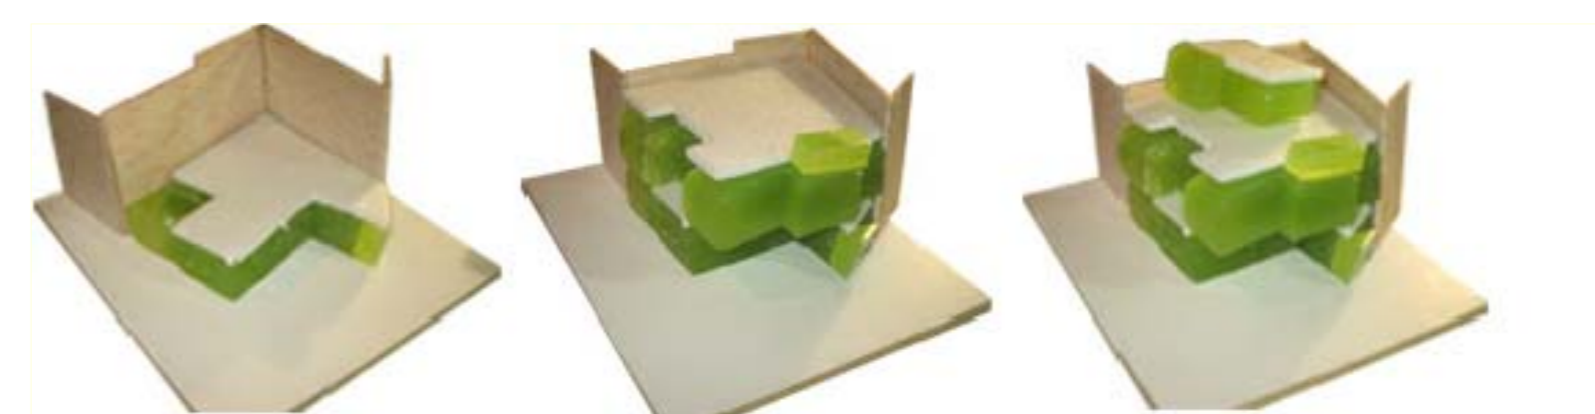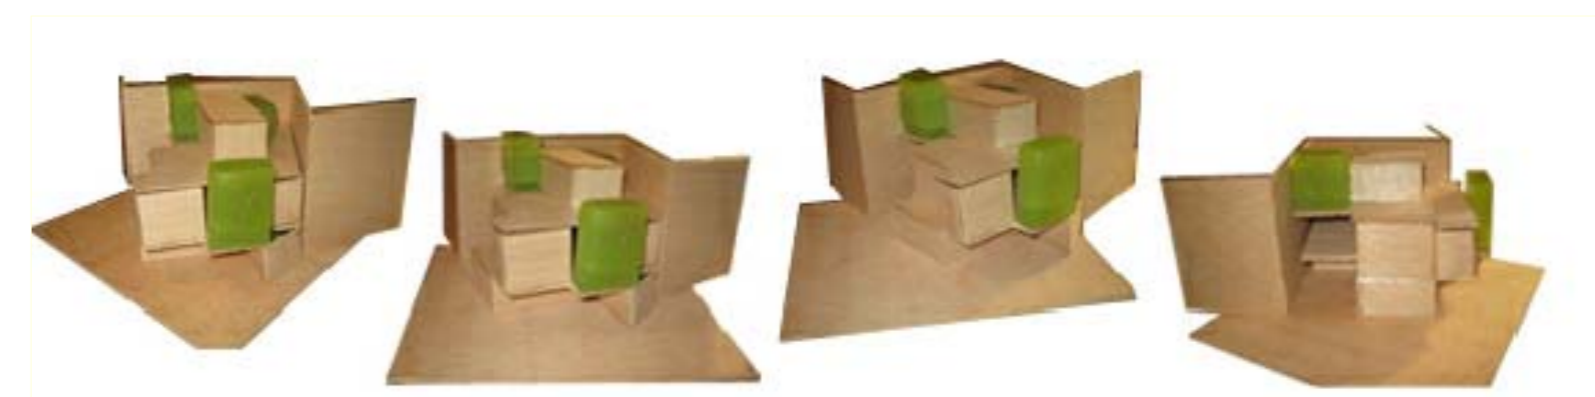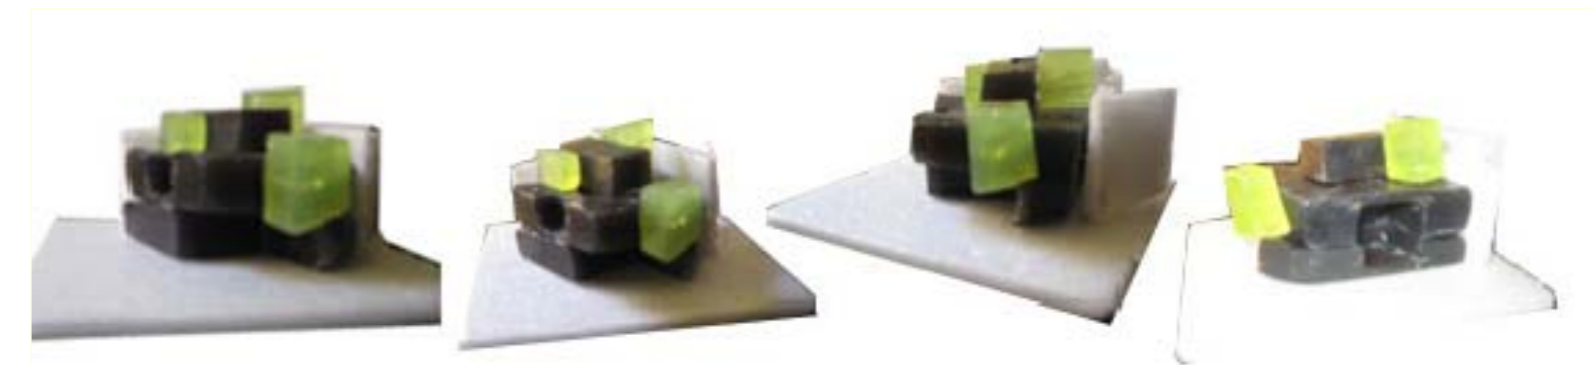


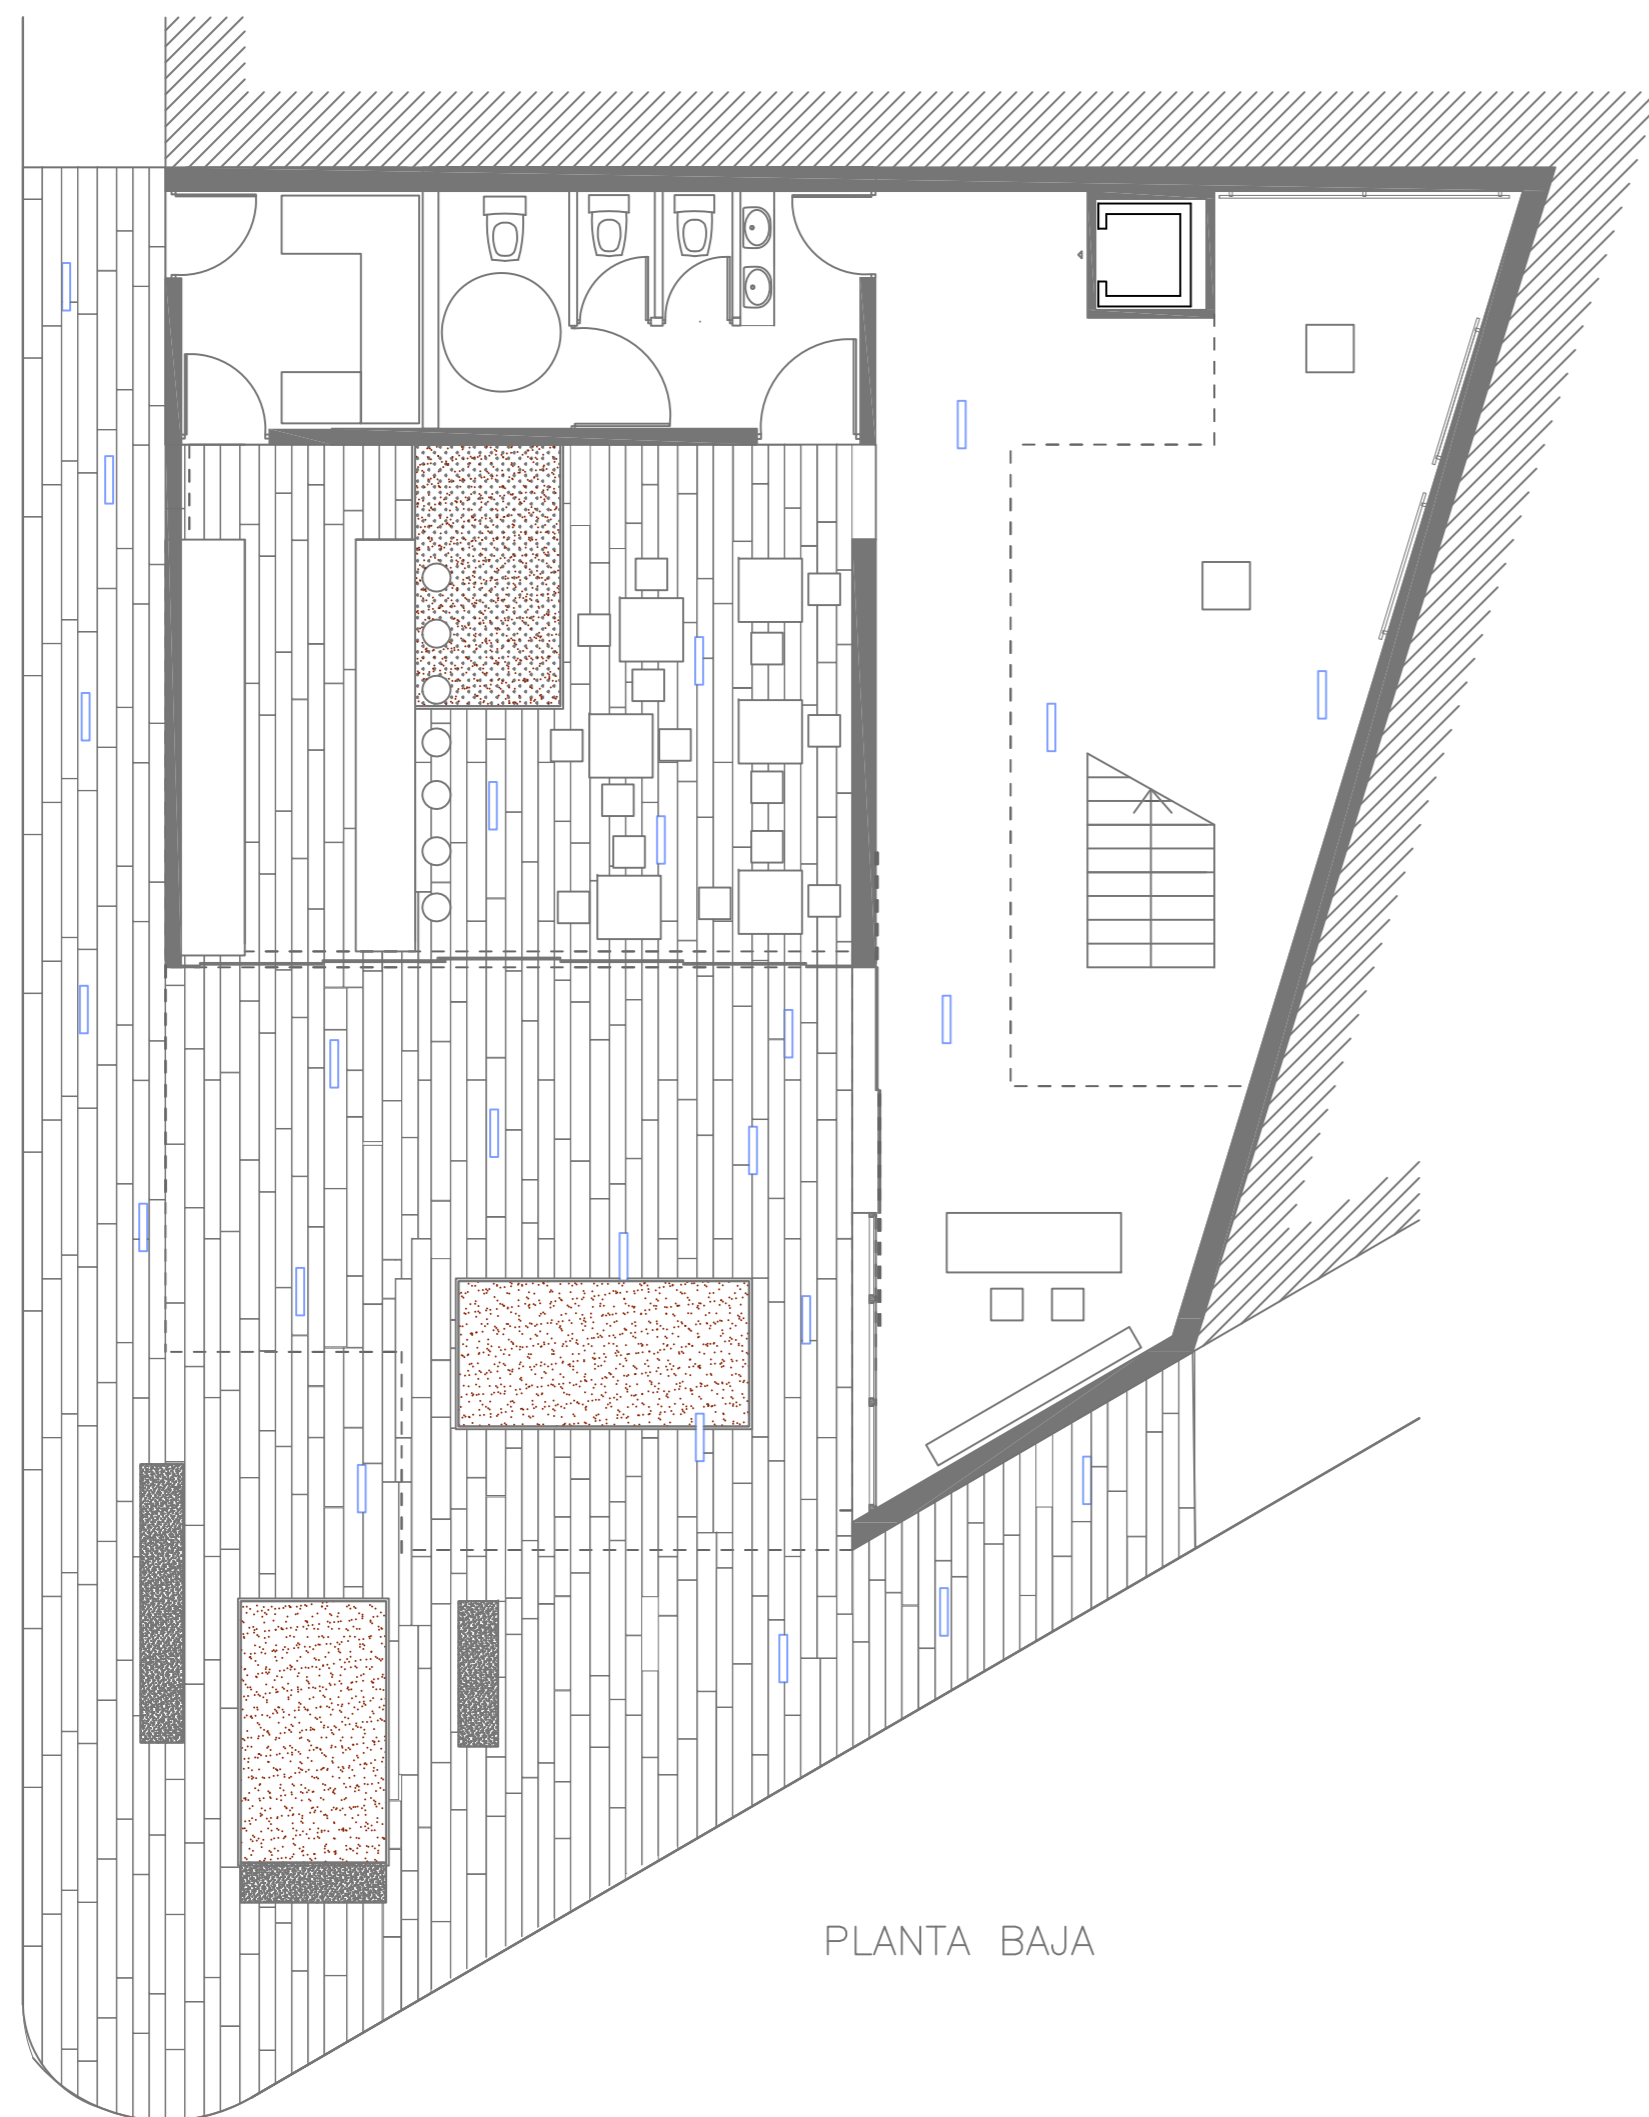


PLANTA BAJA

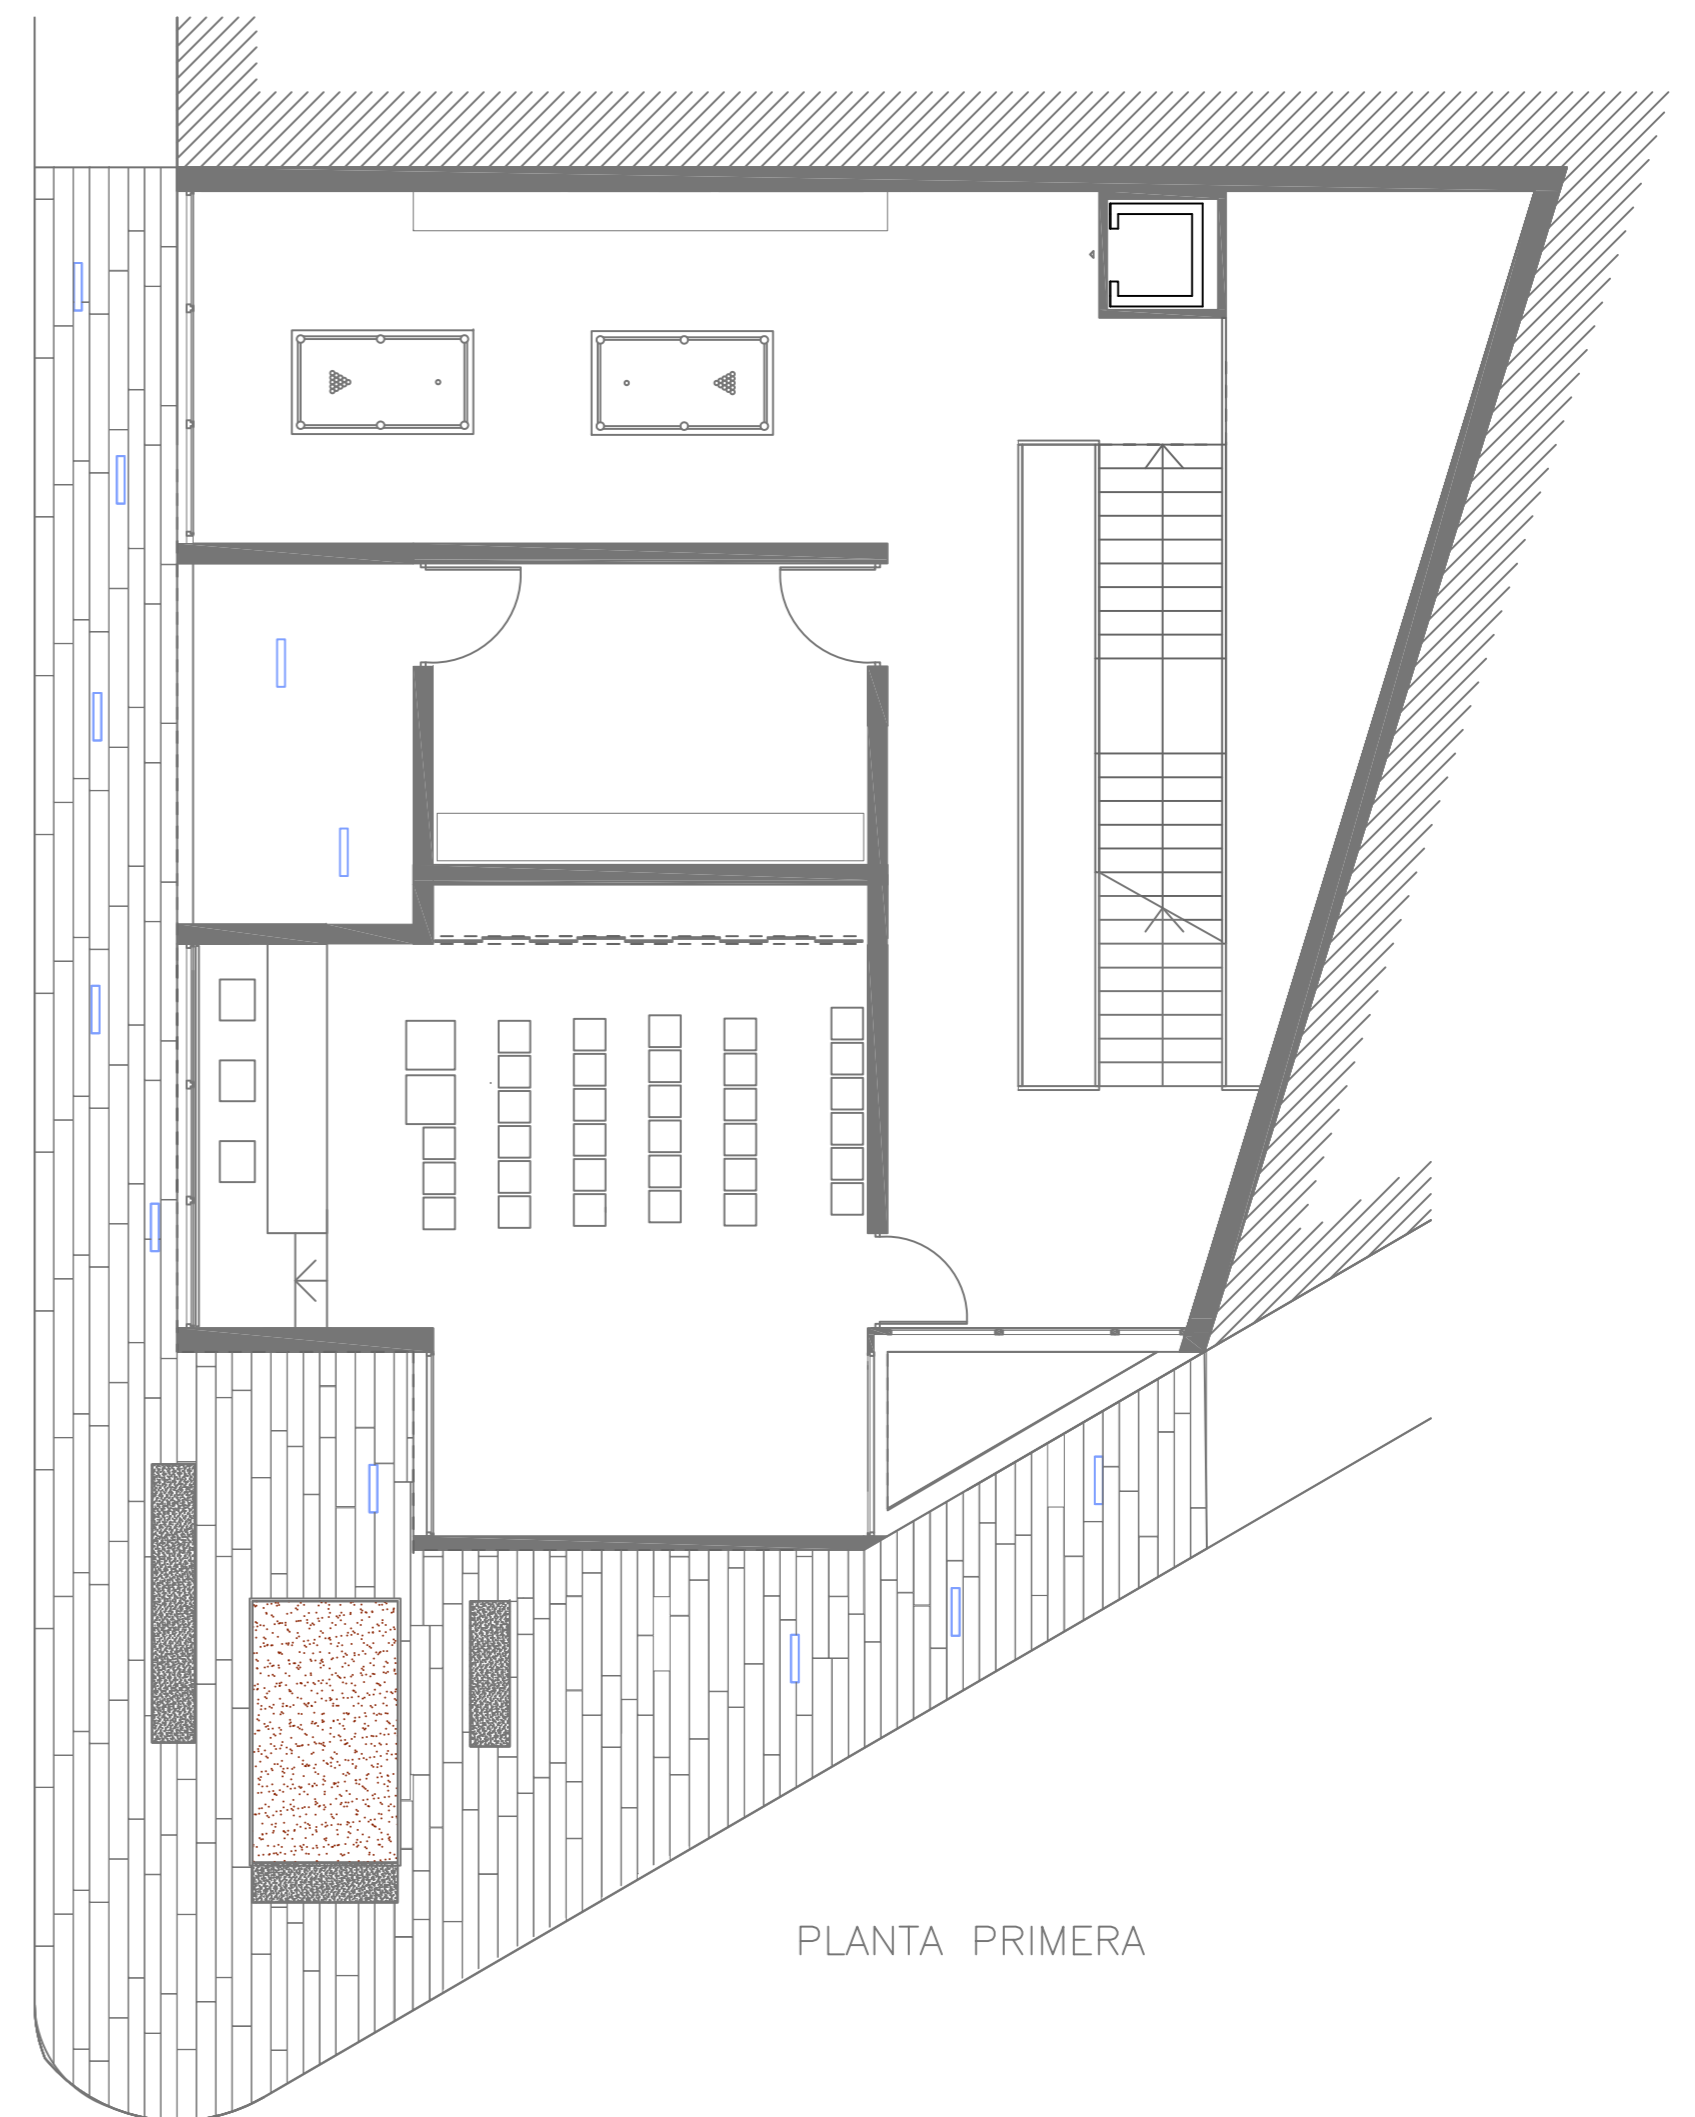

PLANTA PRIMERA


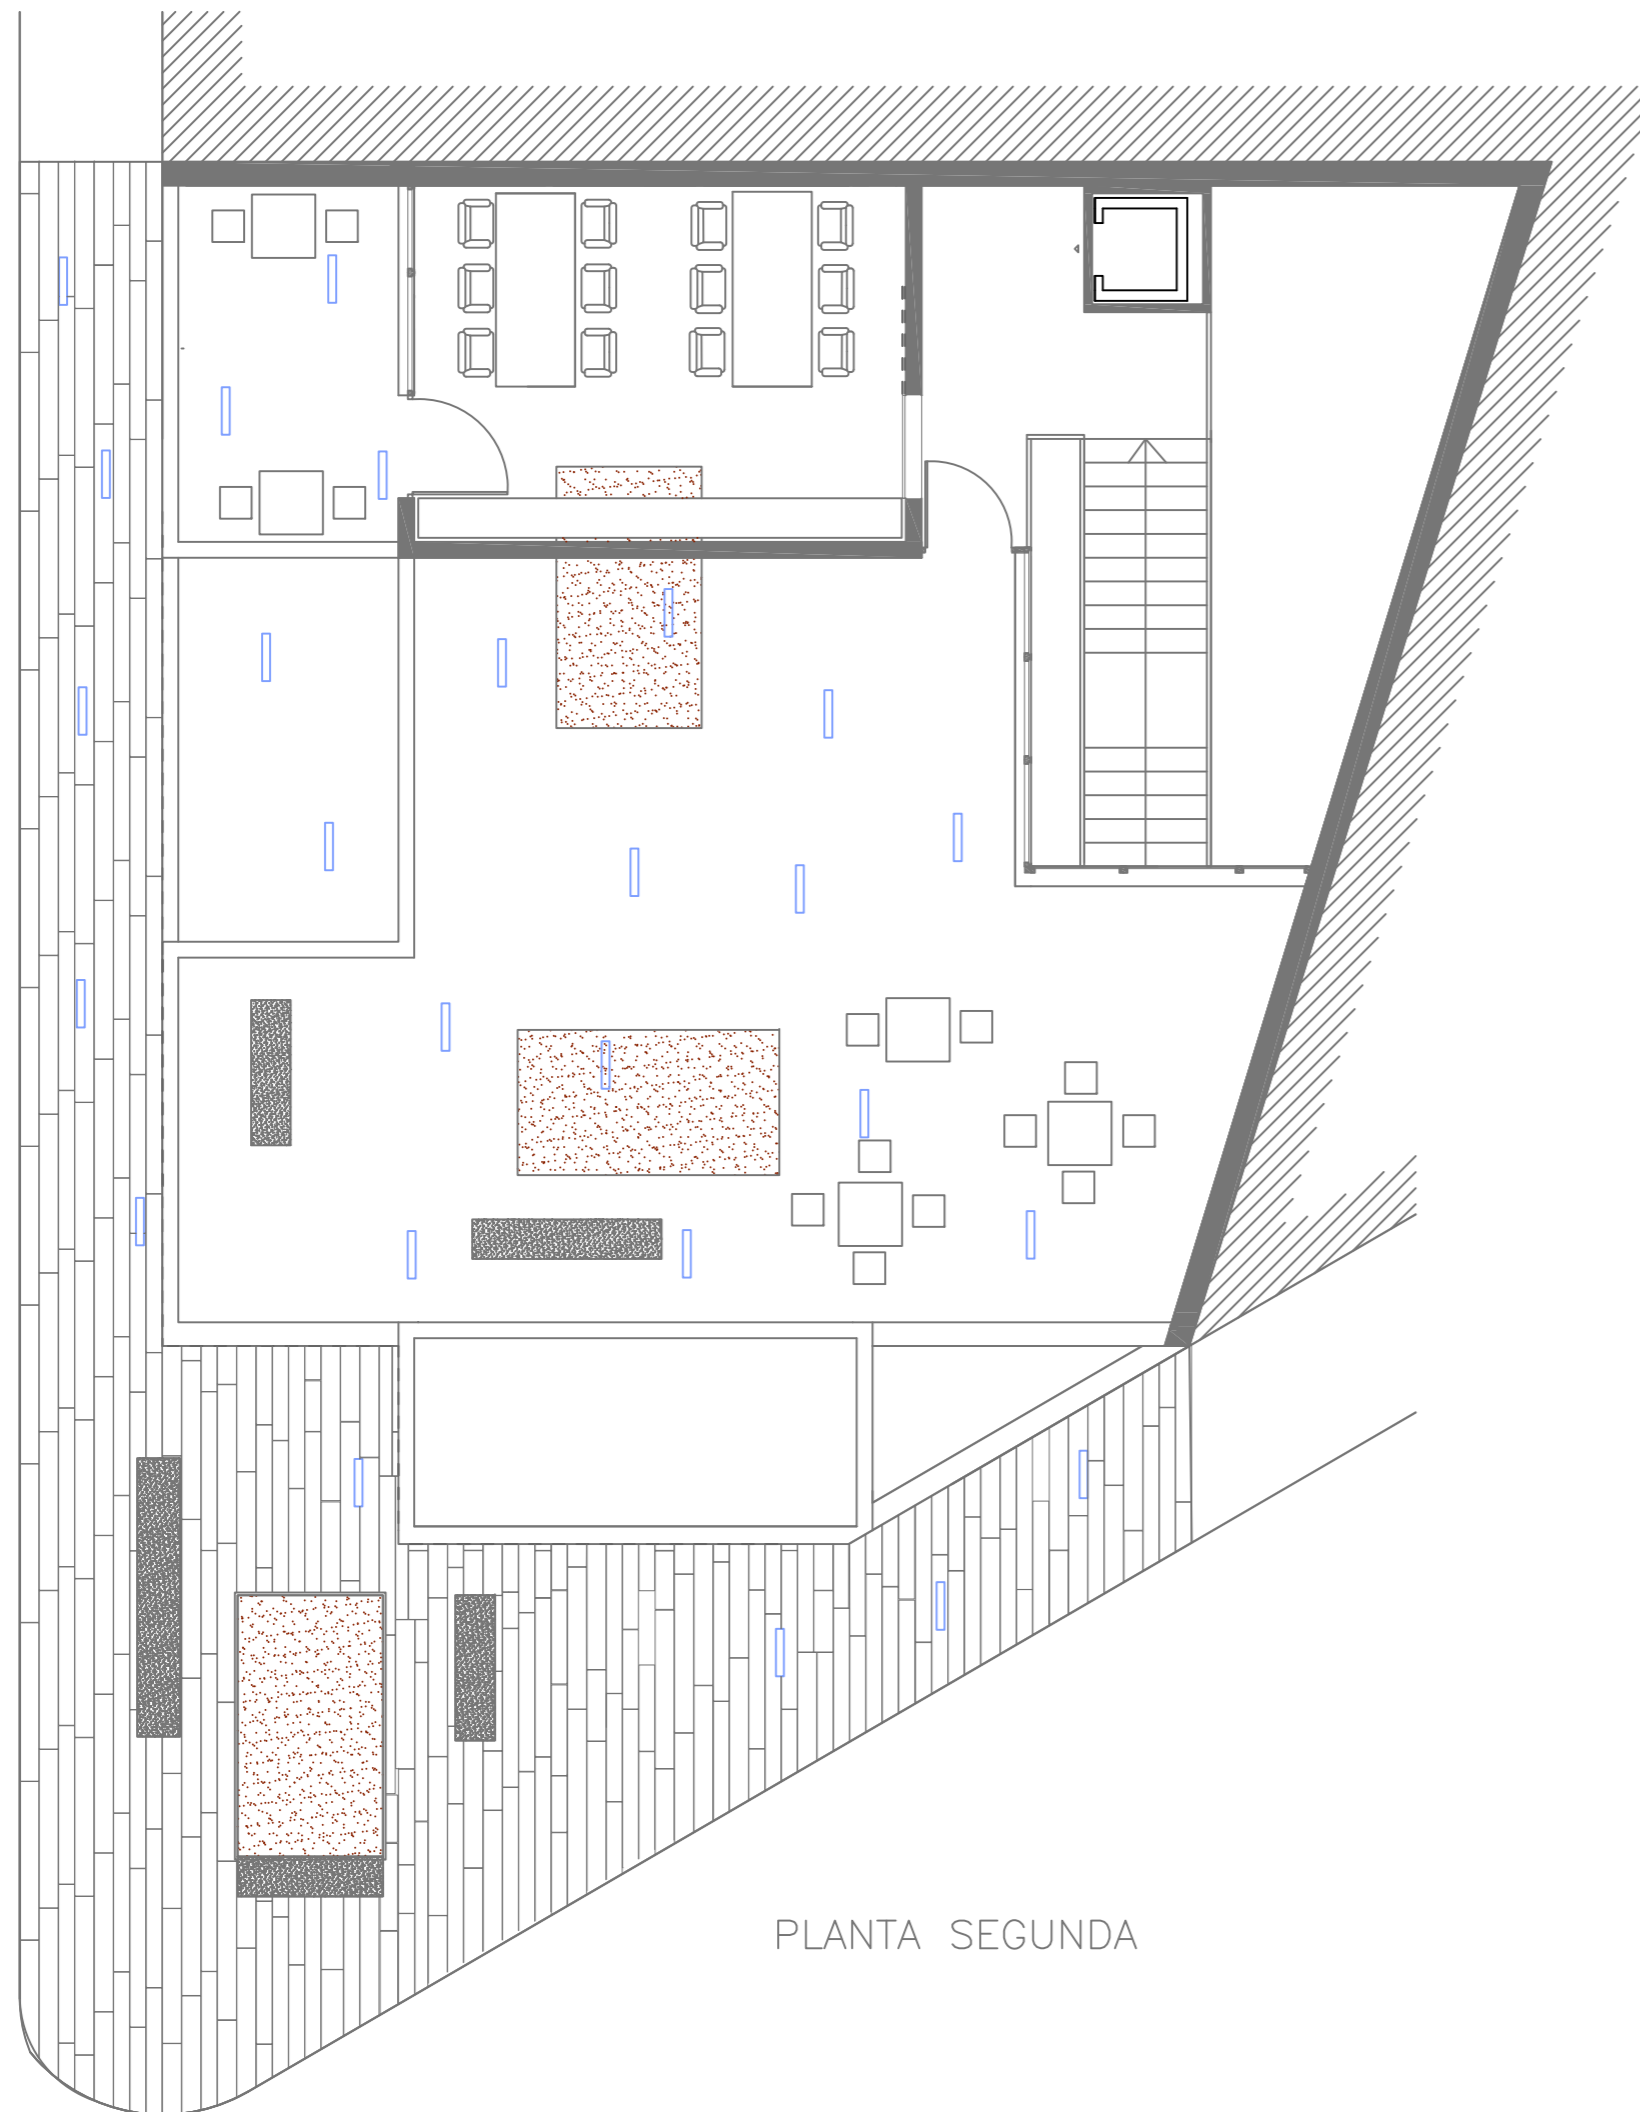


PLANTA SEGUNDA

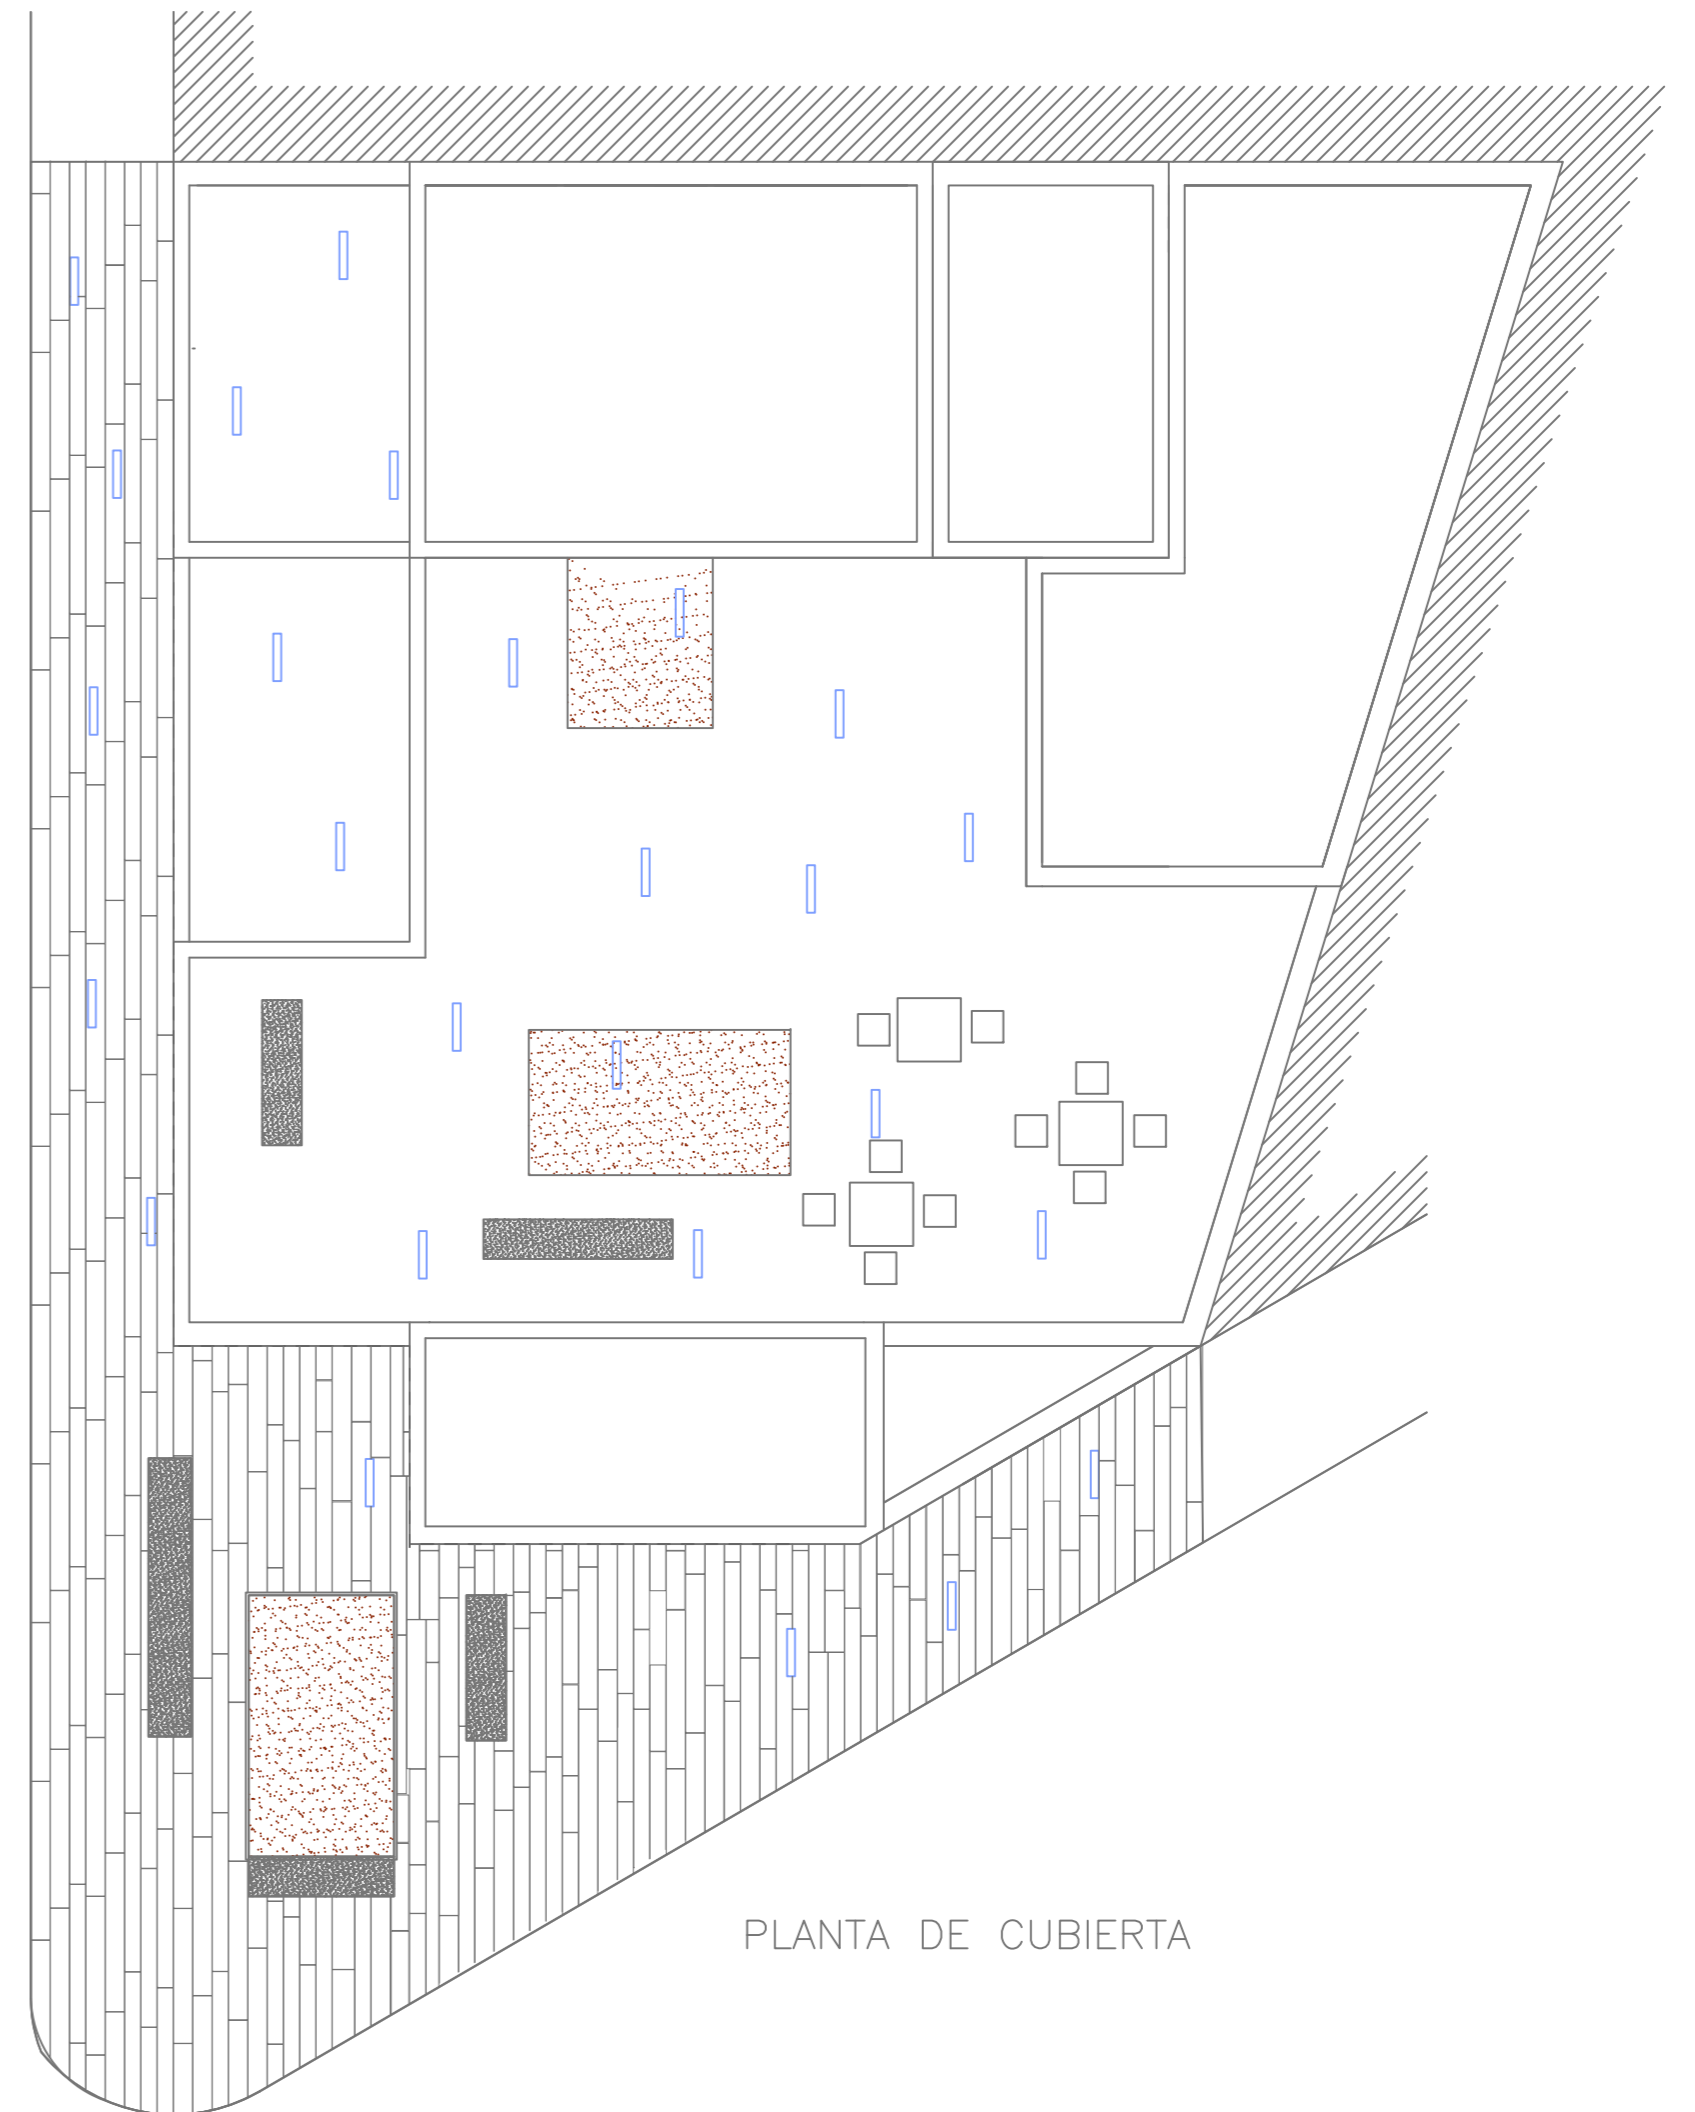


PLANTA DE CUBIERTA


SECCIONES

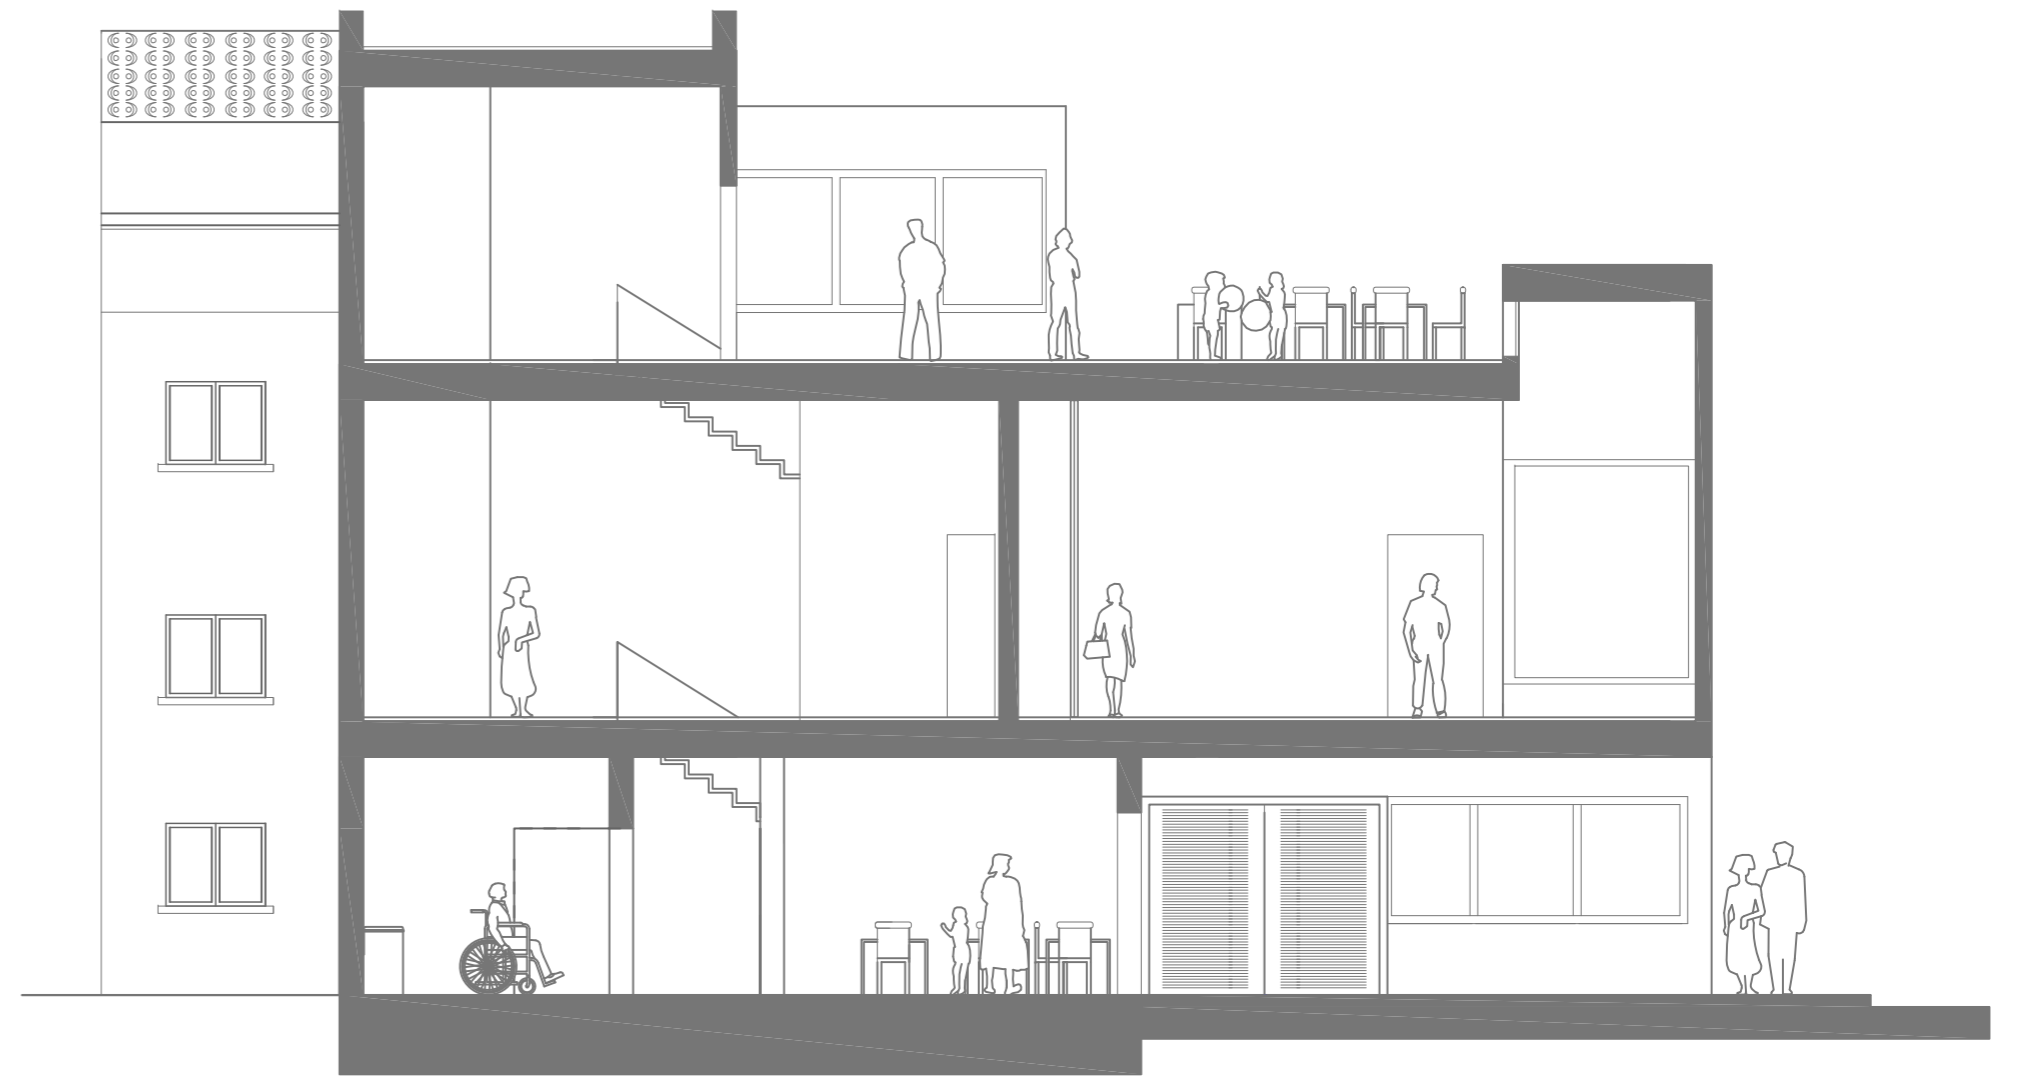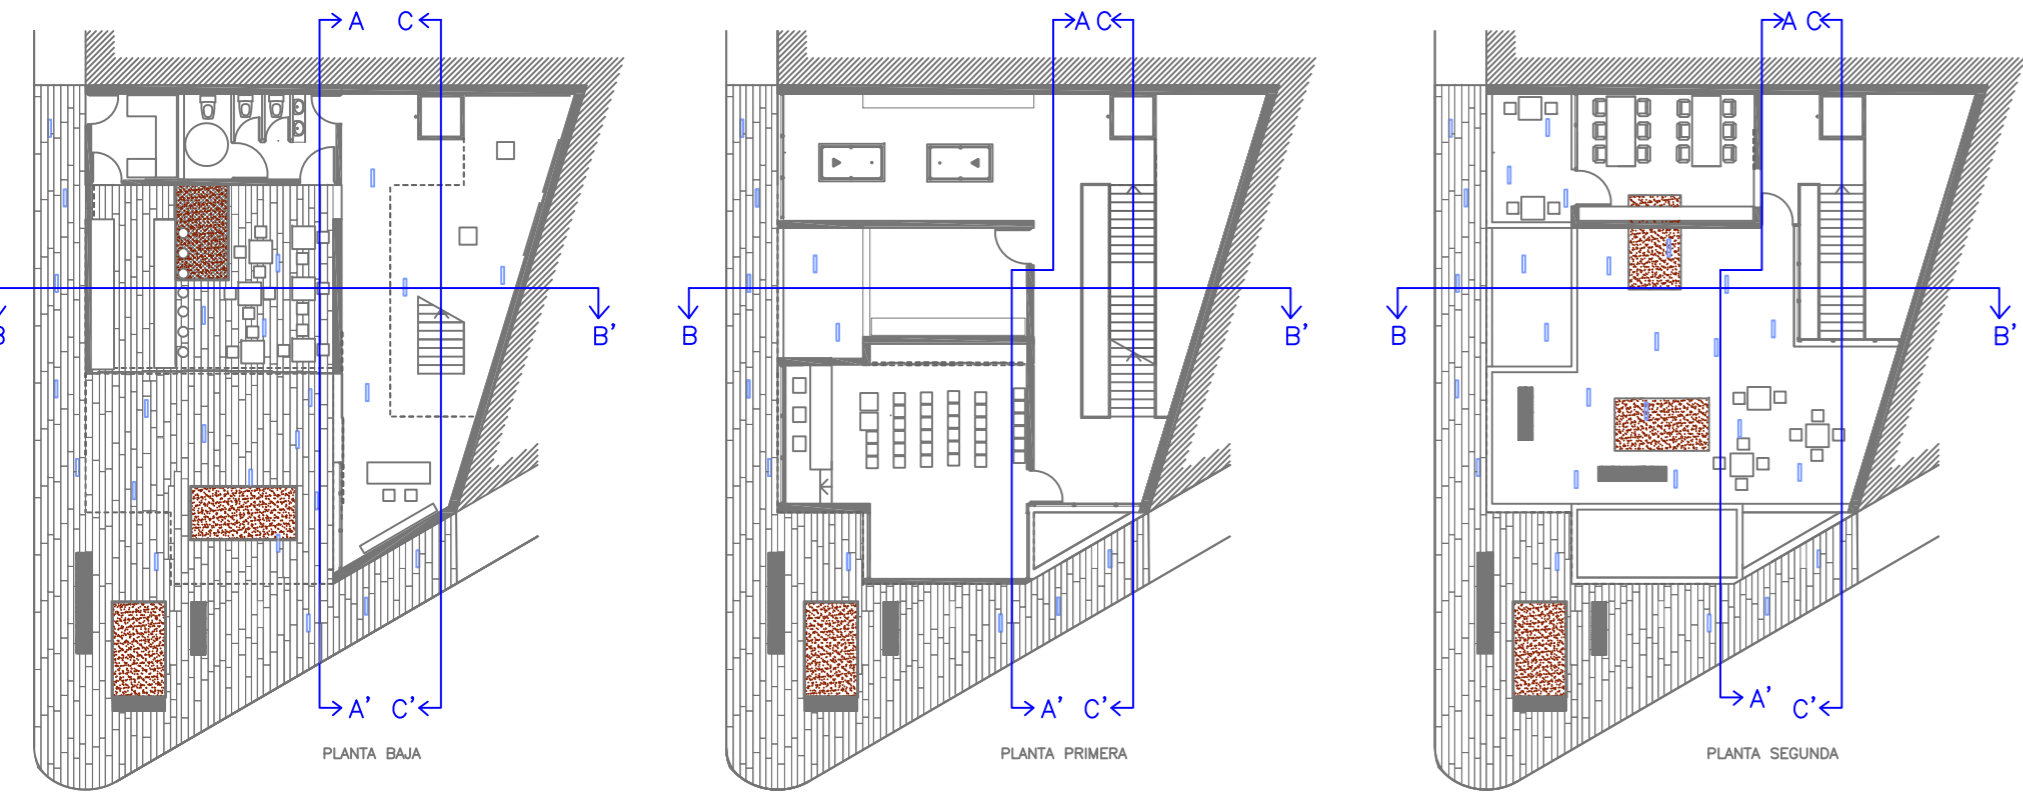

SECCIÓN A-A'

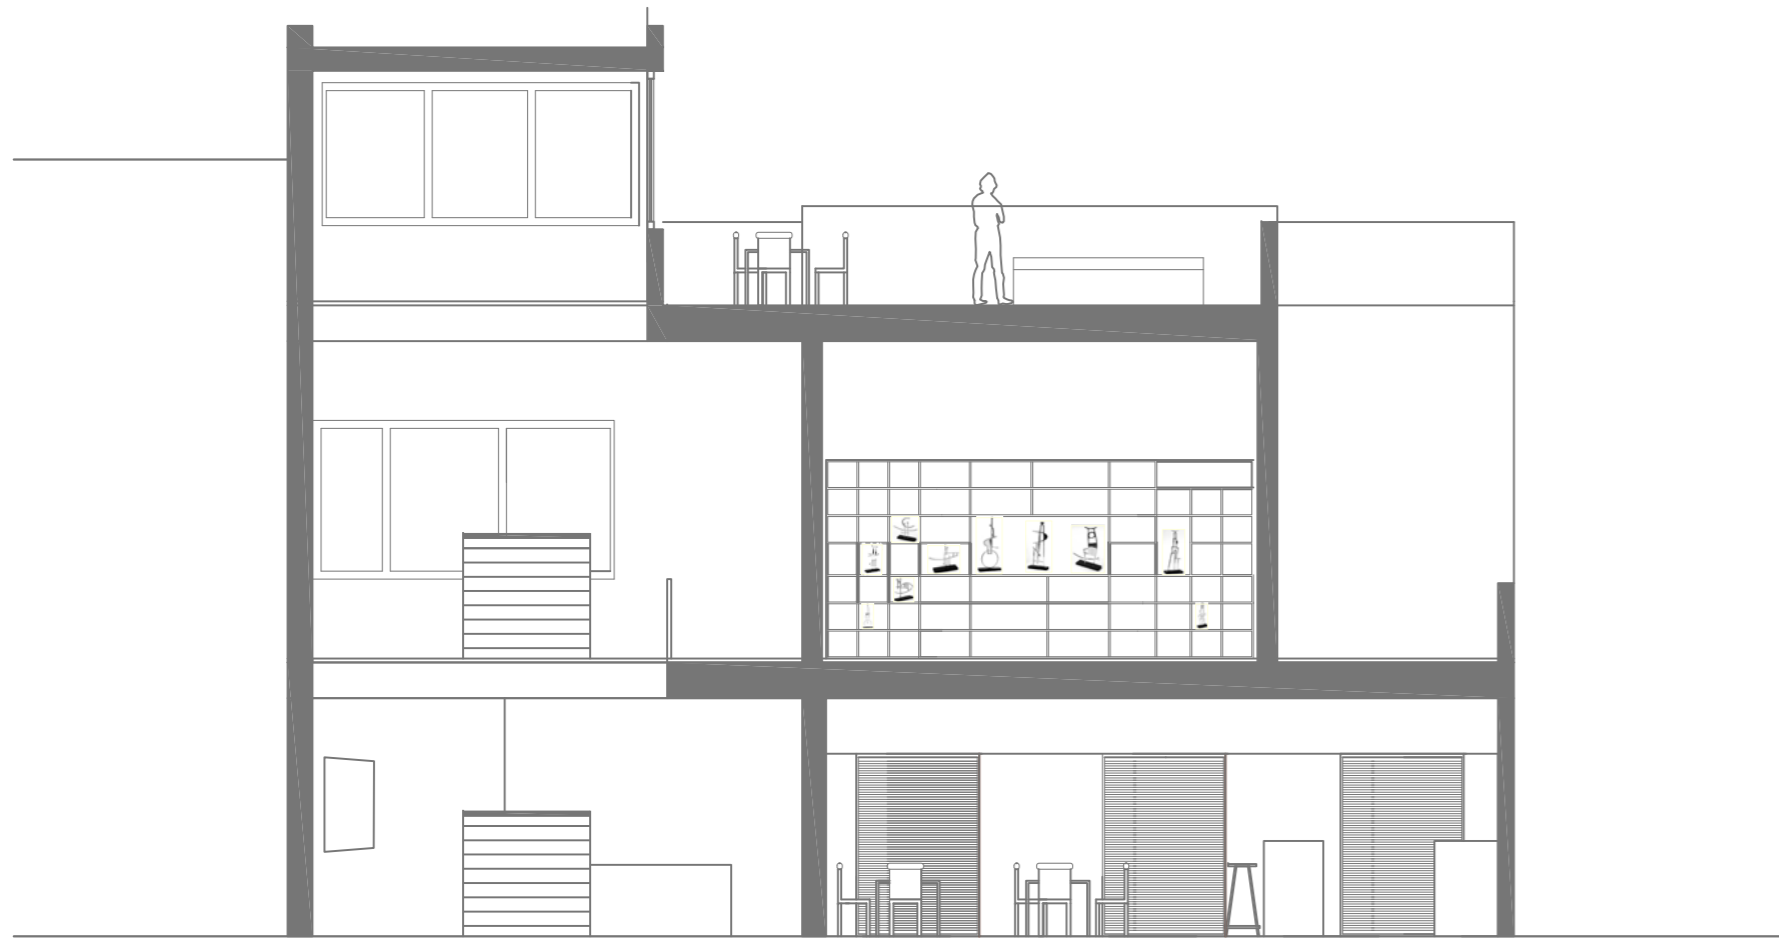

SECCIÓN B-B'

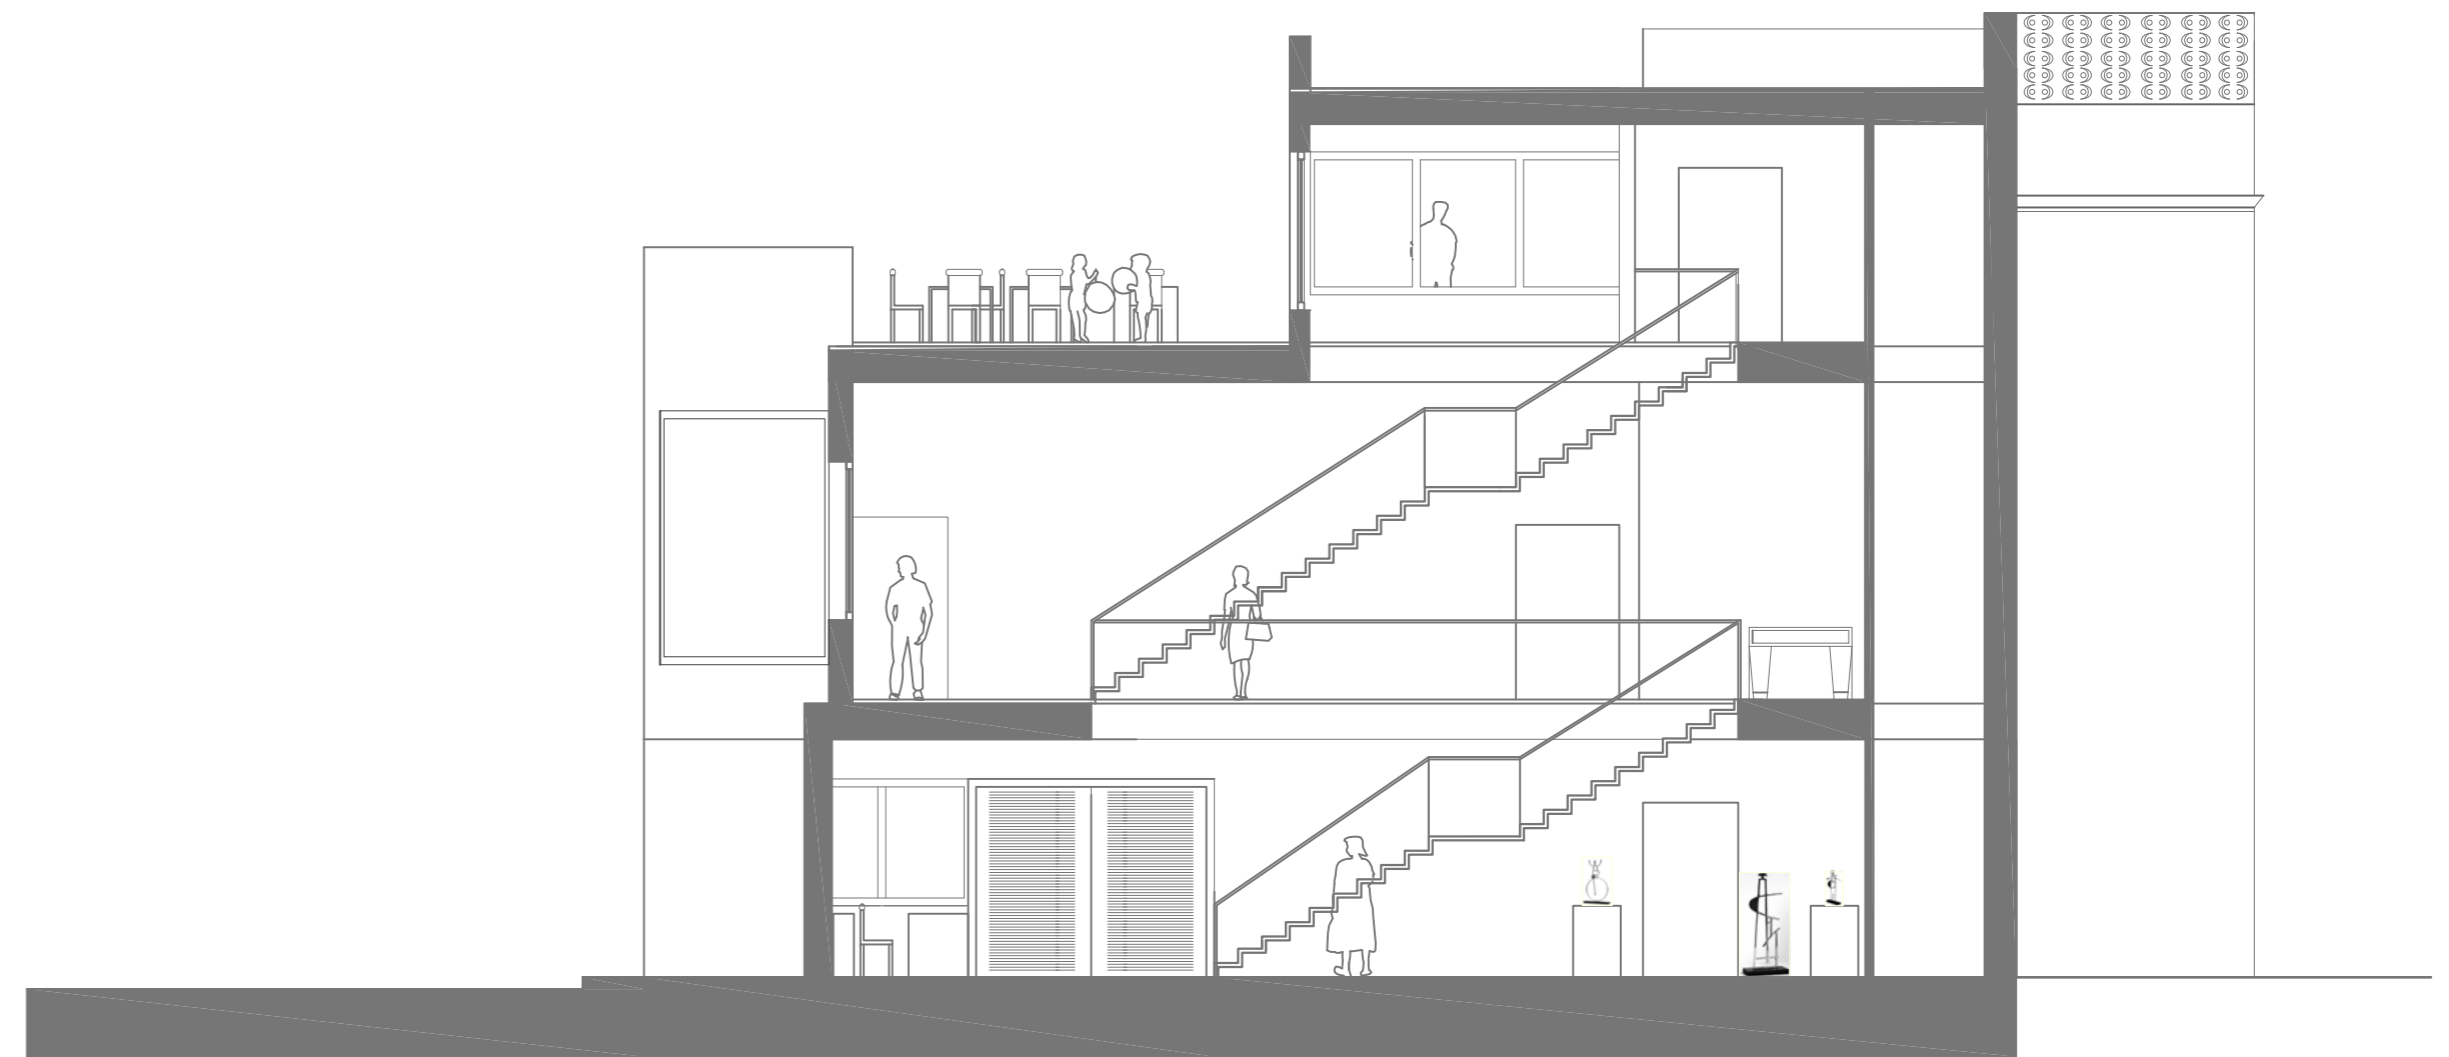

SECCIÓN C-C'



ALZADO FRONTAL



ALZADO LATERAL