












# LLENOS Y VACÍOS

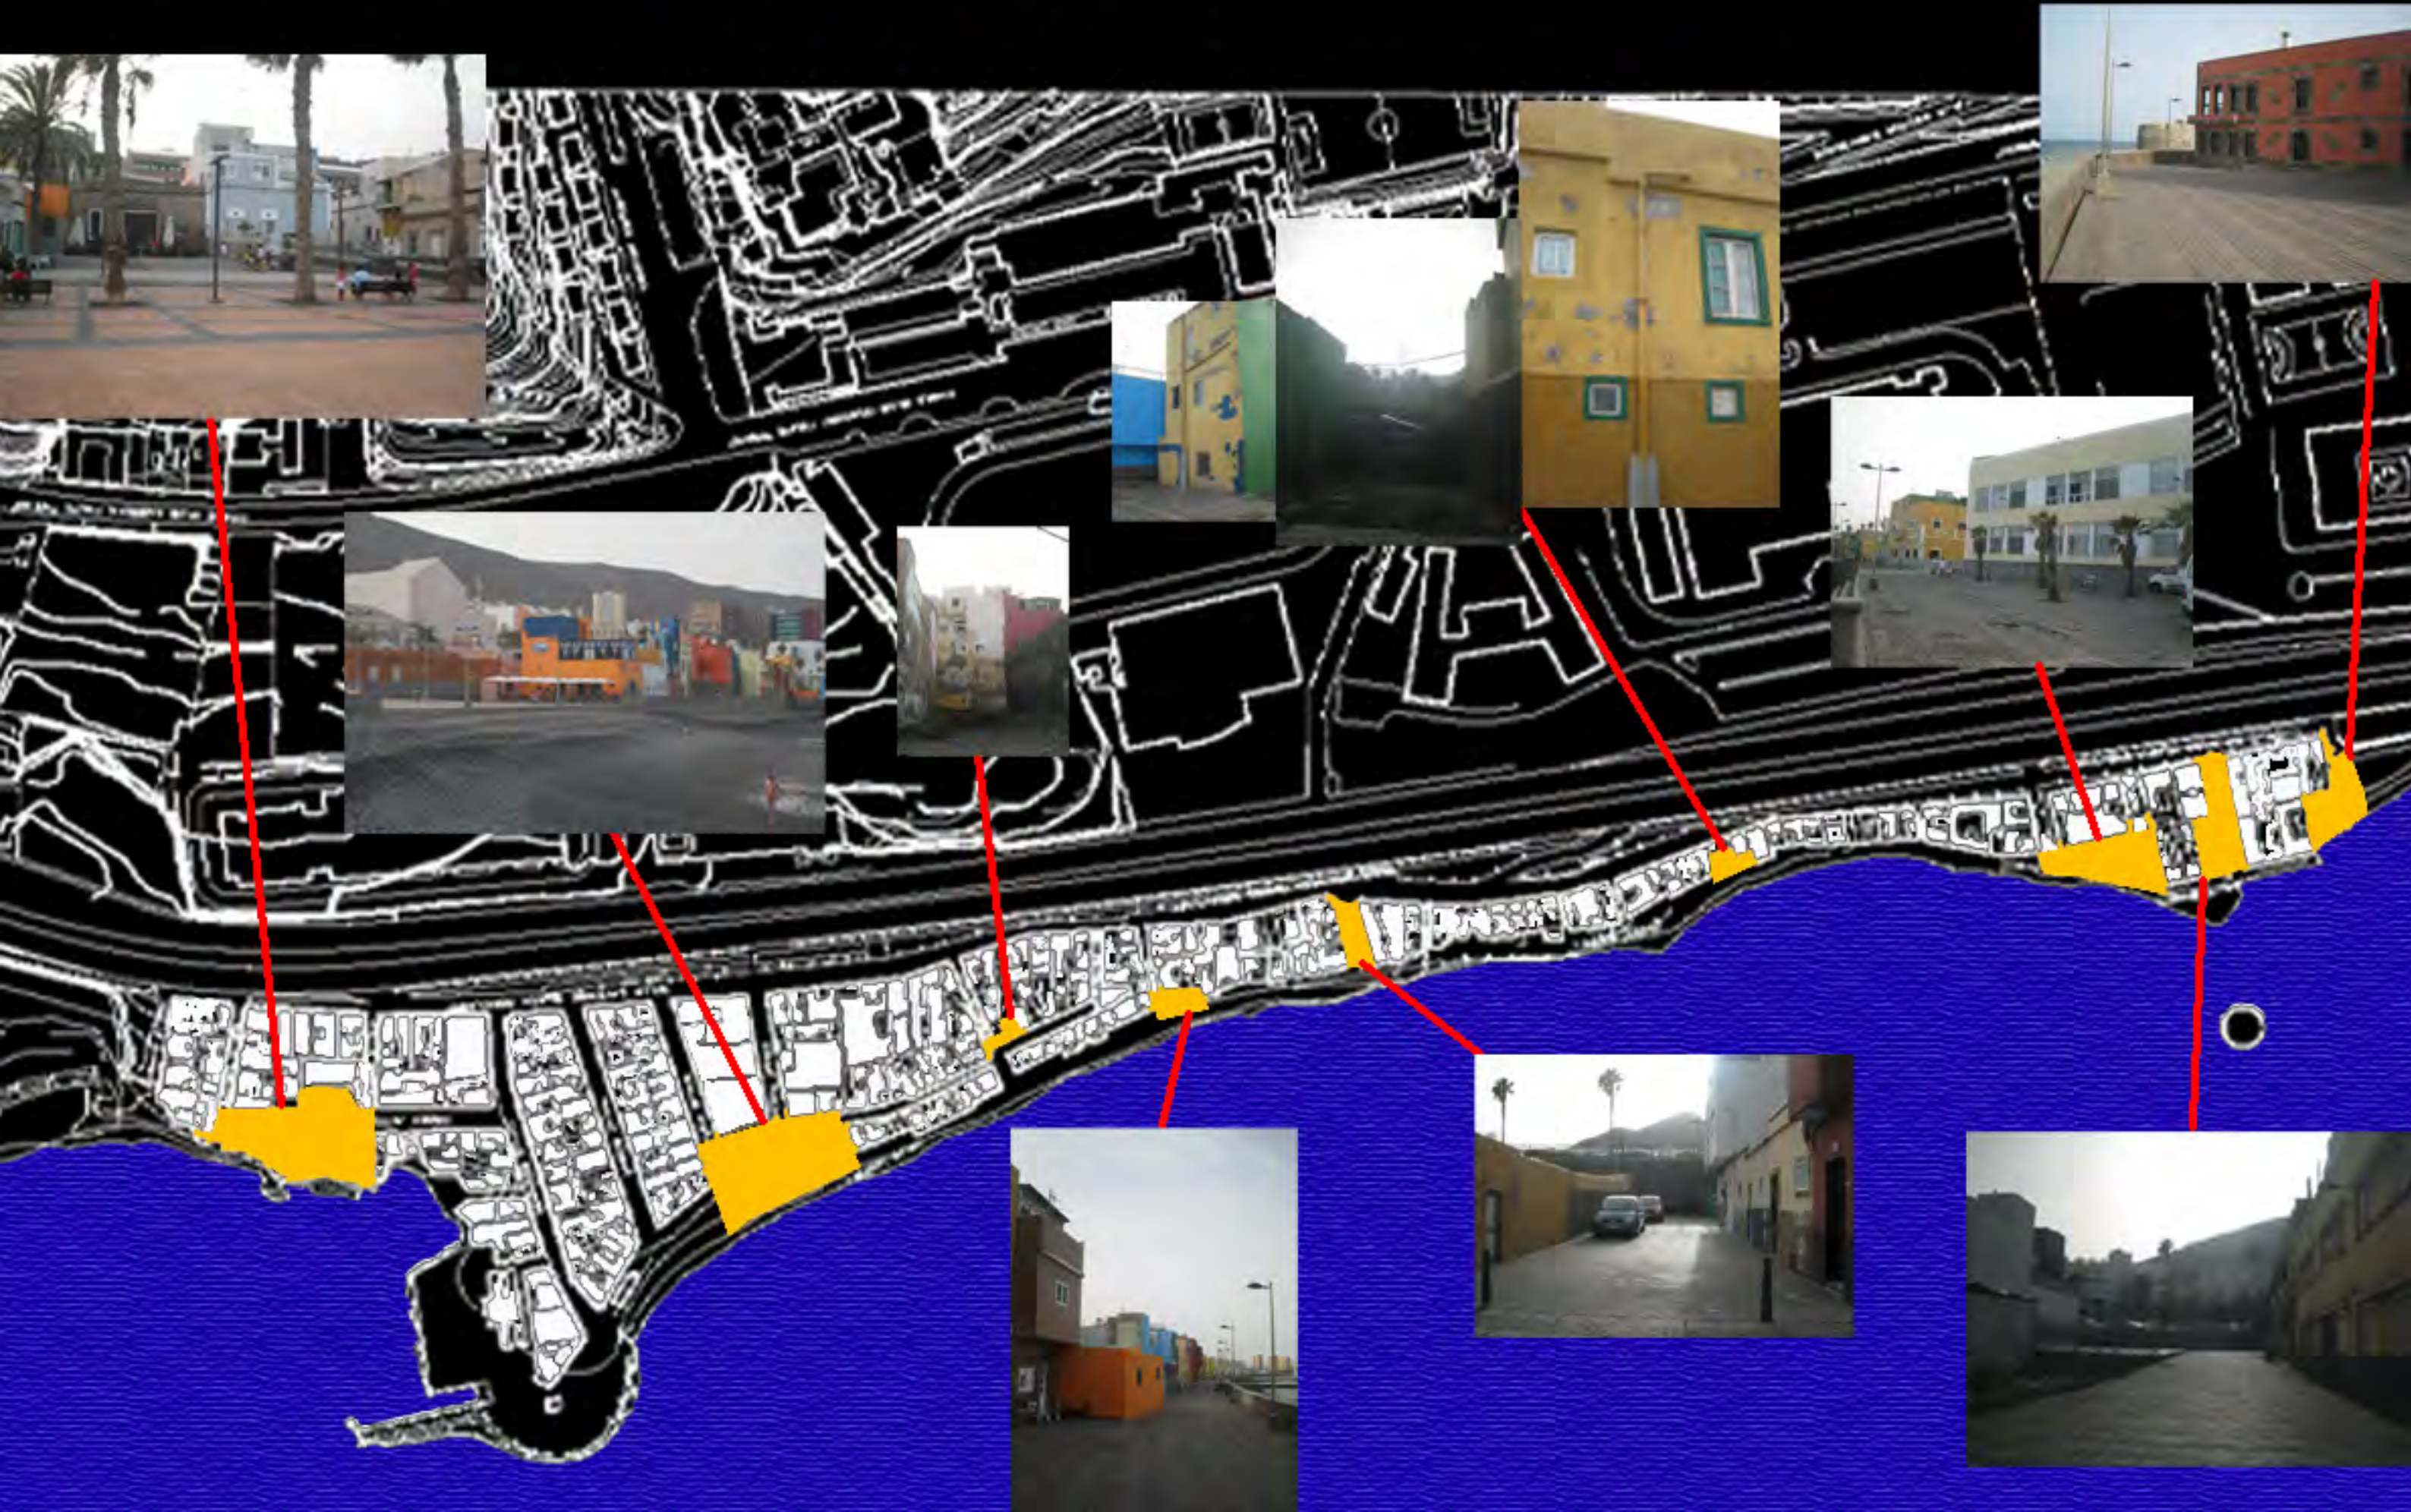









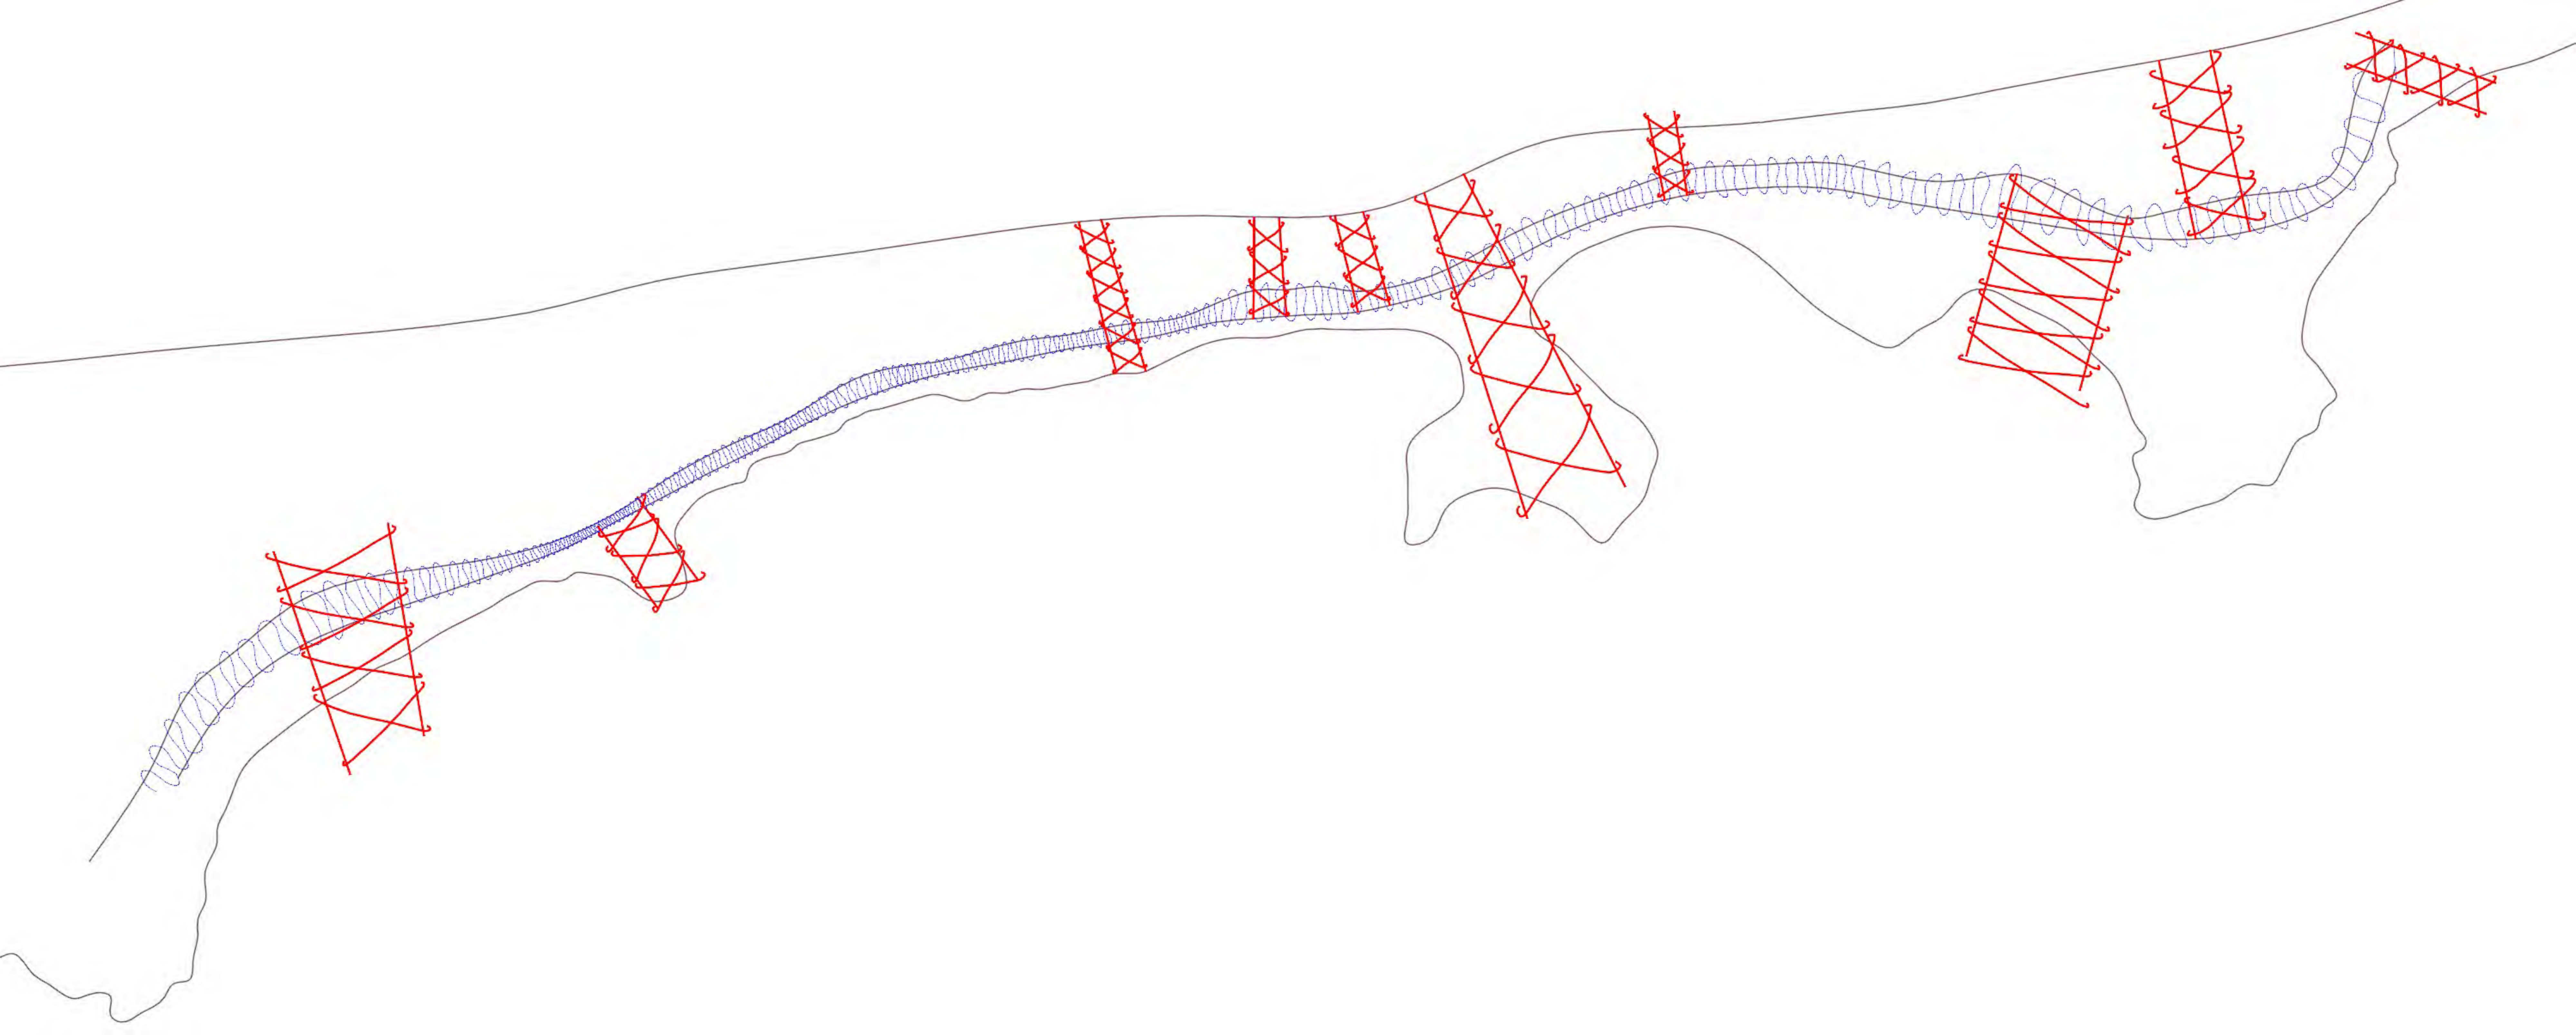



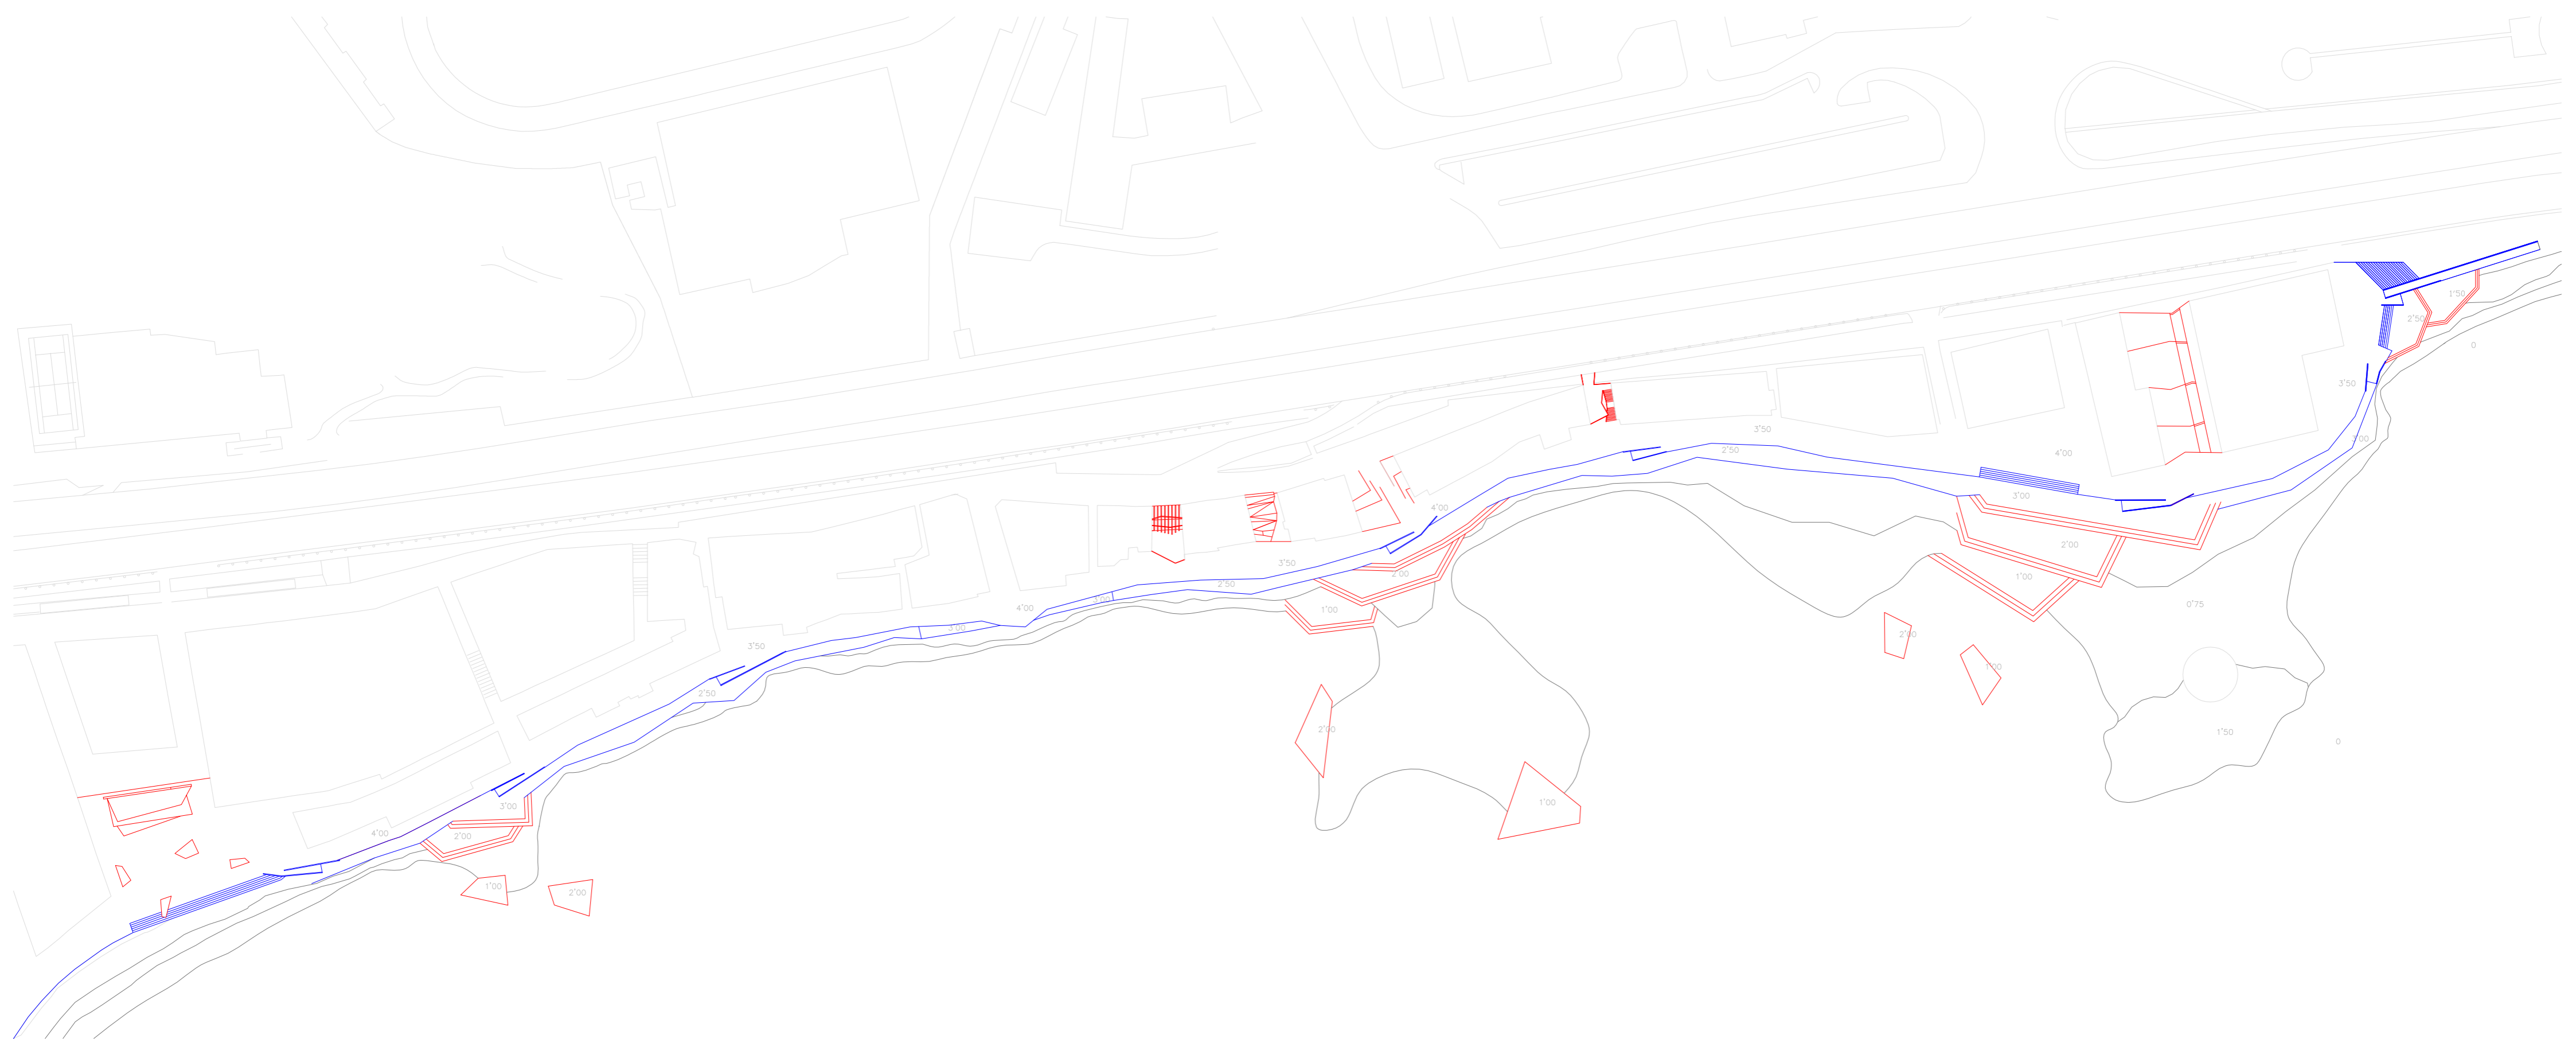

# PREENTREGA2: ALZADOS (ESQUEMA DE ALZADOS)

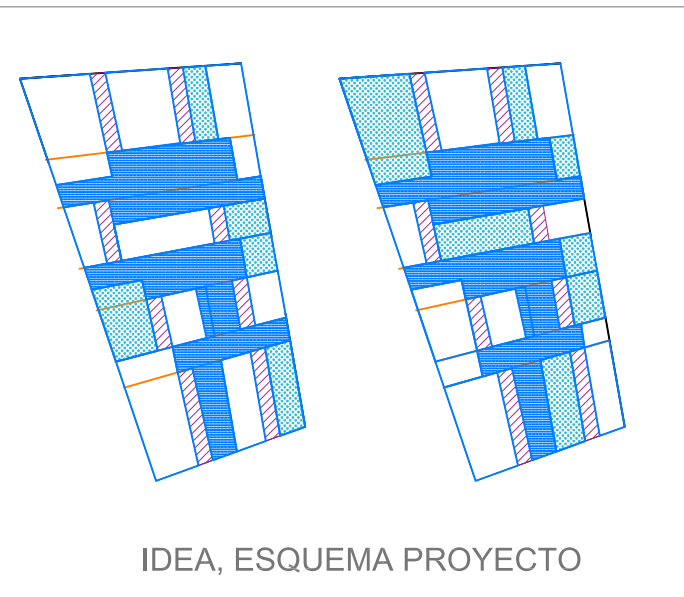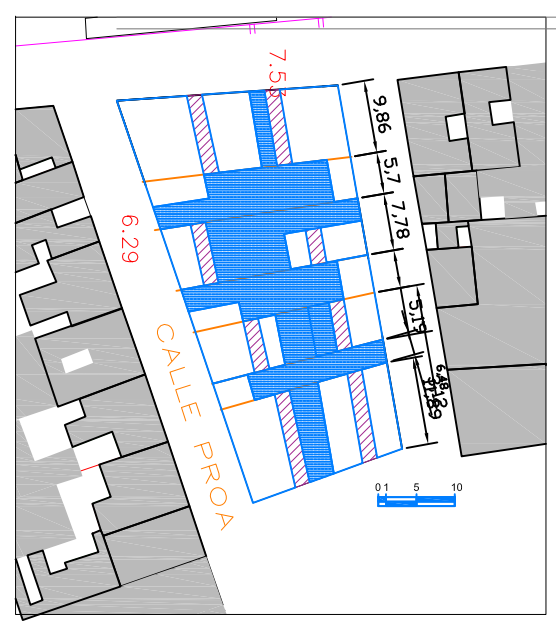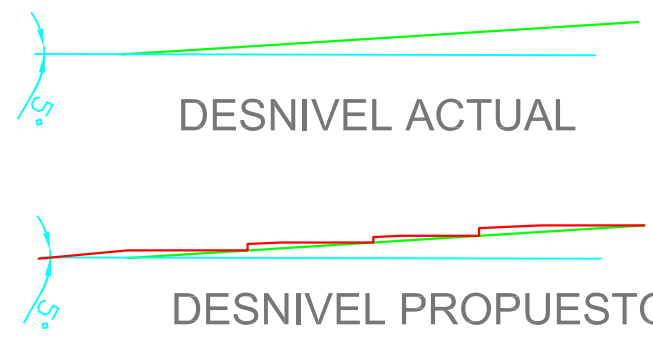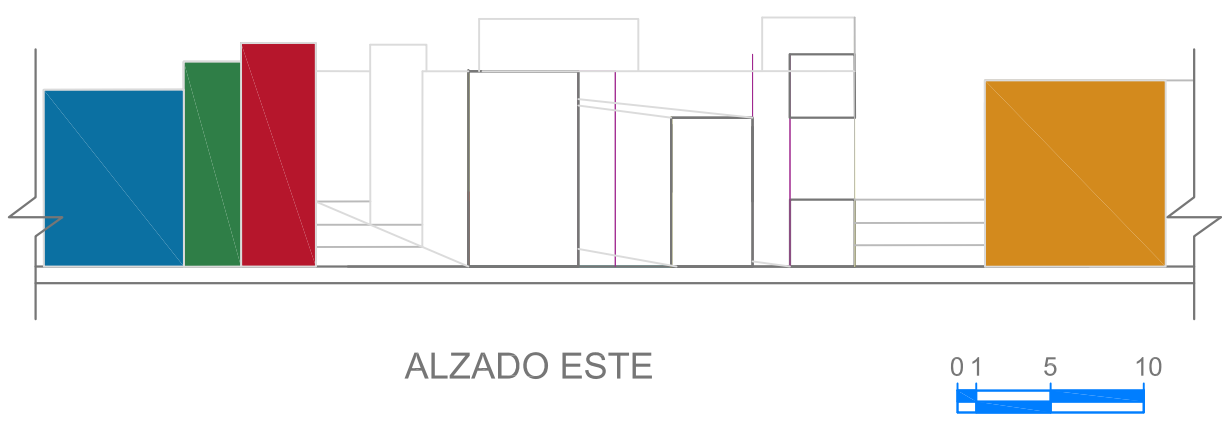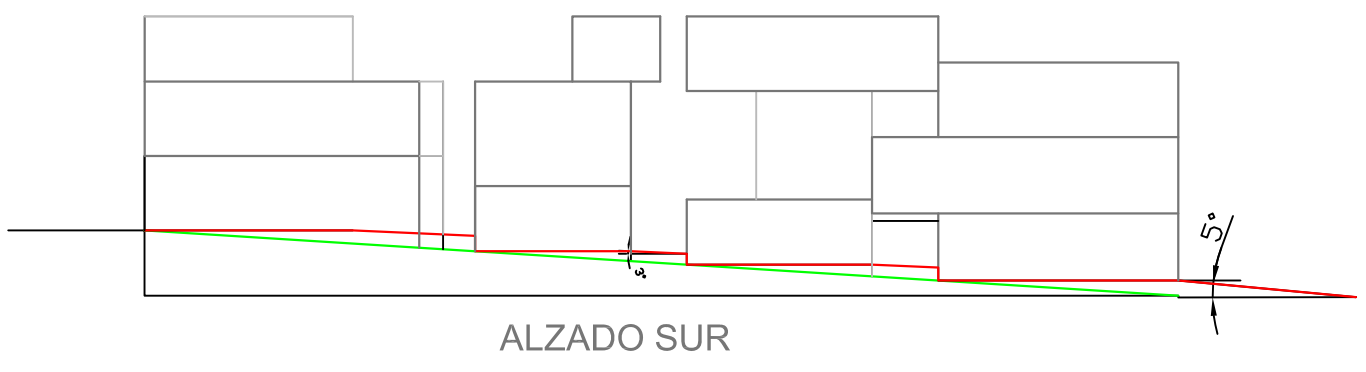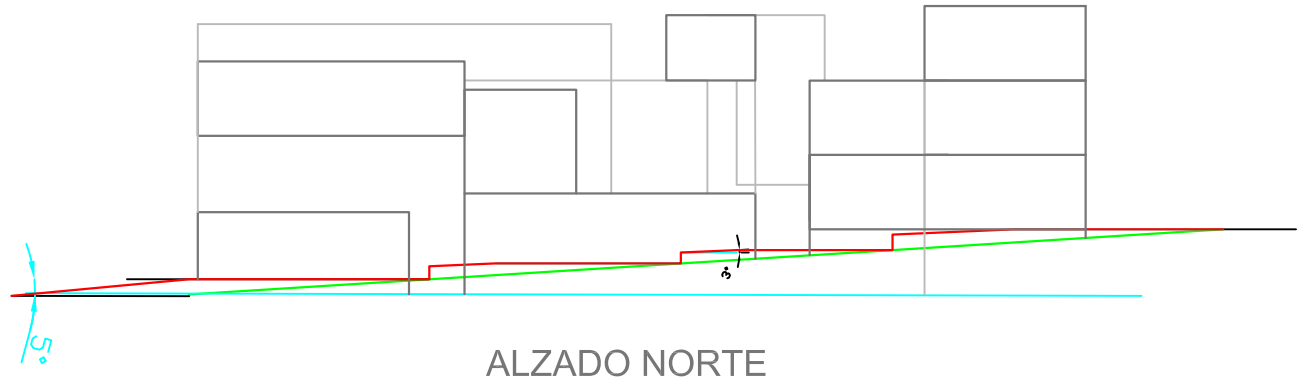

# 19 VIVIENDAS EN SAN CRISTÓBAL



LEMES PÉREZ, ESTEFANÍA




PLANO:  
PORTADA

FECHA:  
04/2011

ESCALA:

Nº DE PLANO:  
0



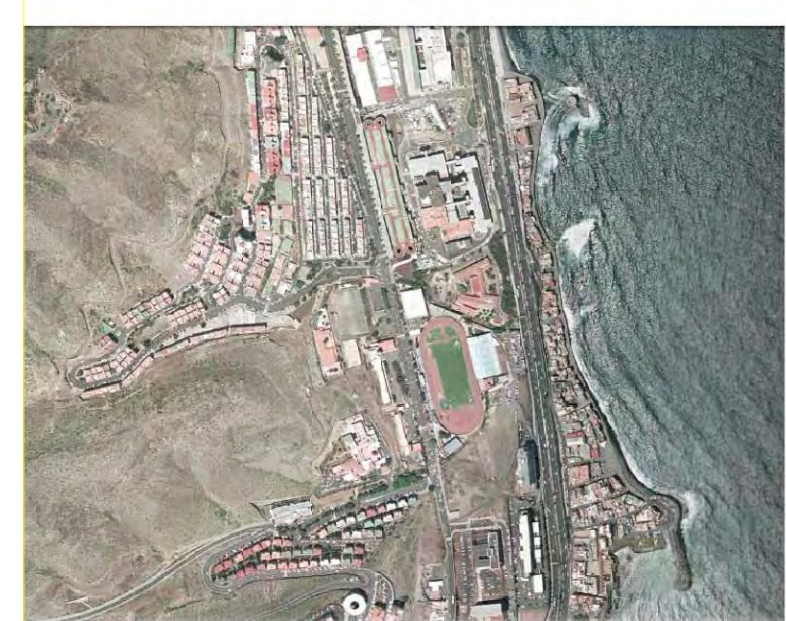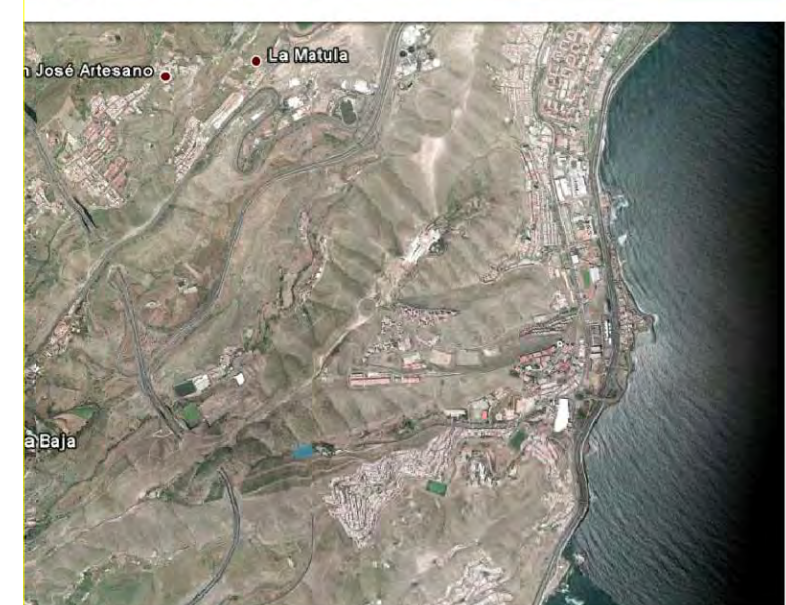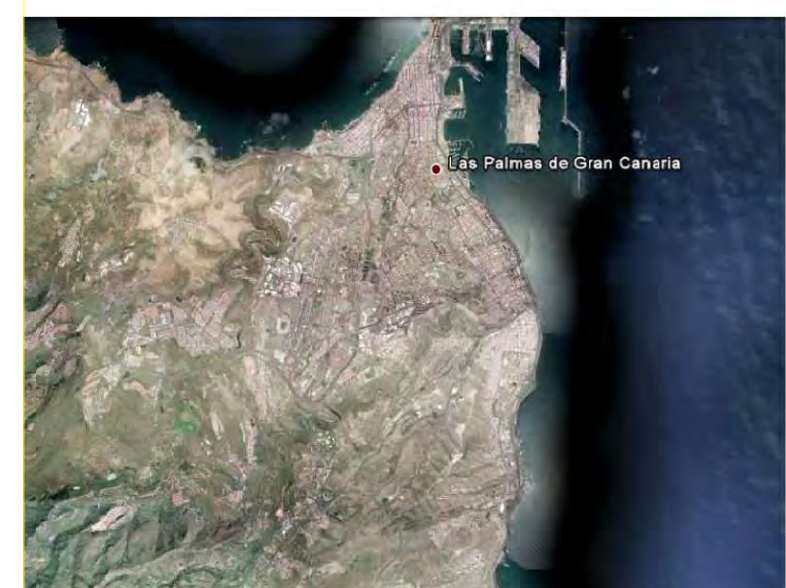

CALLE 5. de A.B.O.R.

8.73

<b>PLANO:</b>	<b>FECHA:</b>	<b>ESCALA:</b>	<b>Nº DE PLANO:</b>
<b>SITUACIÓN</b>	04/2011	1:200	1





PLANTA BAJA



PLANTA PRIMERA



PLANTA SEGUNDA

<b>PLANO:</b> PLANTAS GENERAL	<b>FECHA:</b> 04/2011	<b>ESCALA:</b> 1:500	<b>Nº DE PLANO:</b> 2
----------------------------------	--------------------------	-------------------------	--------------------------






<b>PLANO:</b> PLANTA BAJA	<b>FECHA:</b> 04/2011	<b>ESCALA:</b> 1:100	<b>Nº DE PLANO:</b> 3
------------------------------	--------------------------	-------------------------	--------------------------





<b>PLANO:</b> <b>PLANTA PRIMERA</b>	<b>FECHA:</b> 04/2011	<b>ESCALA:</b> 1:100	<b>Nº DE PLANO:</b> 4
--	--------------------------	-------------------------	--------------------------



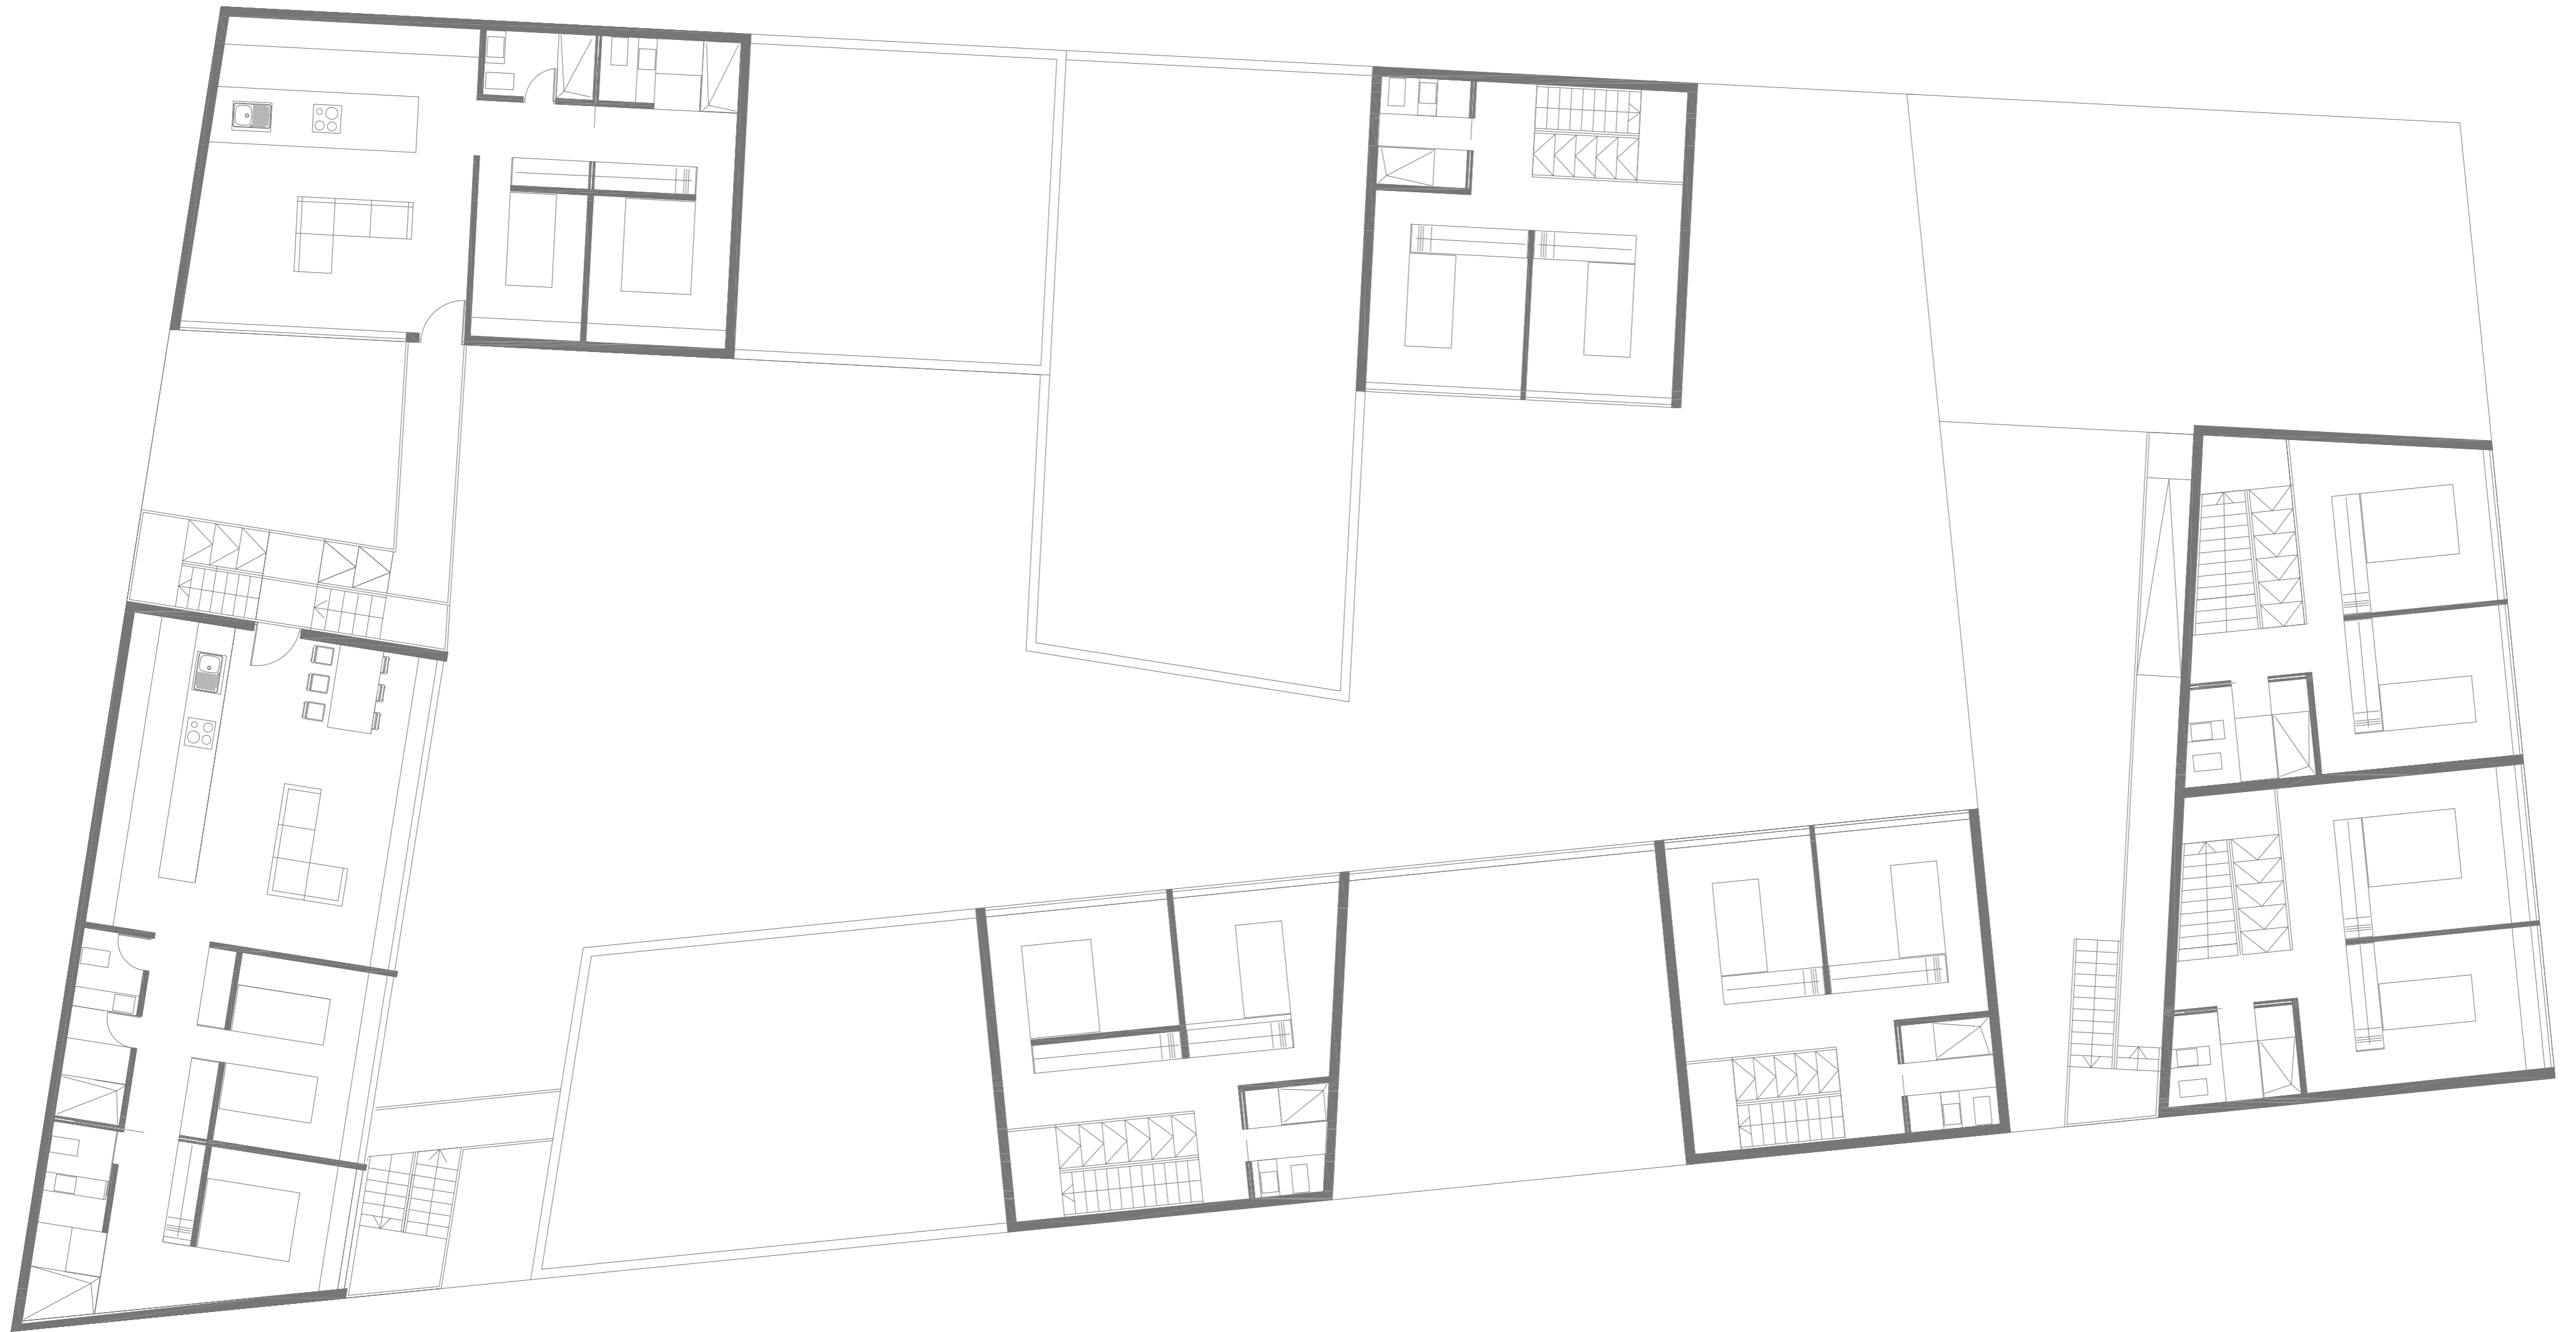


**PLANO:**  
**PLANTA SEGUNDA**

**FECHA:**  
04/2011


**ESCALA:**  
1:100

**Nº DE PLANO:**  
5




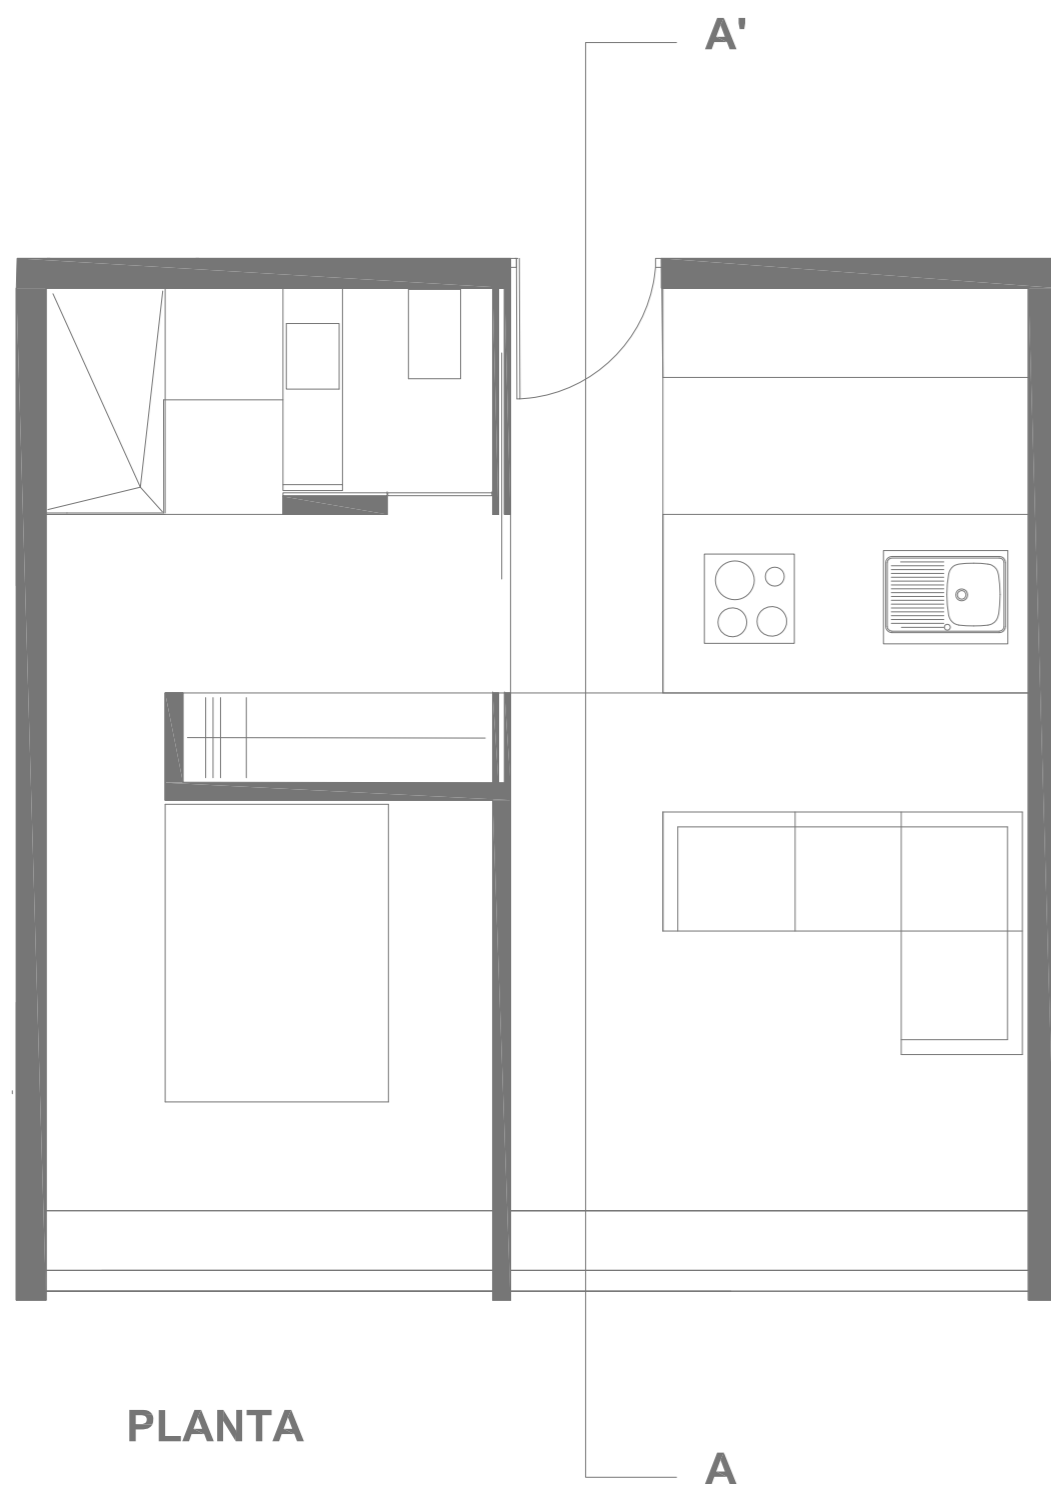


PLANTA

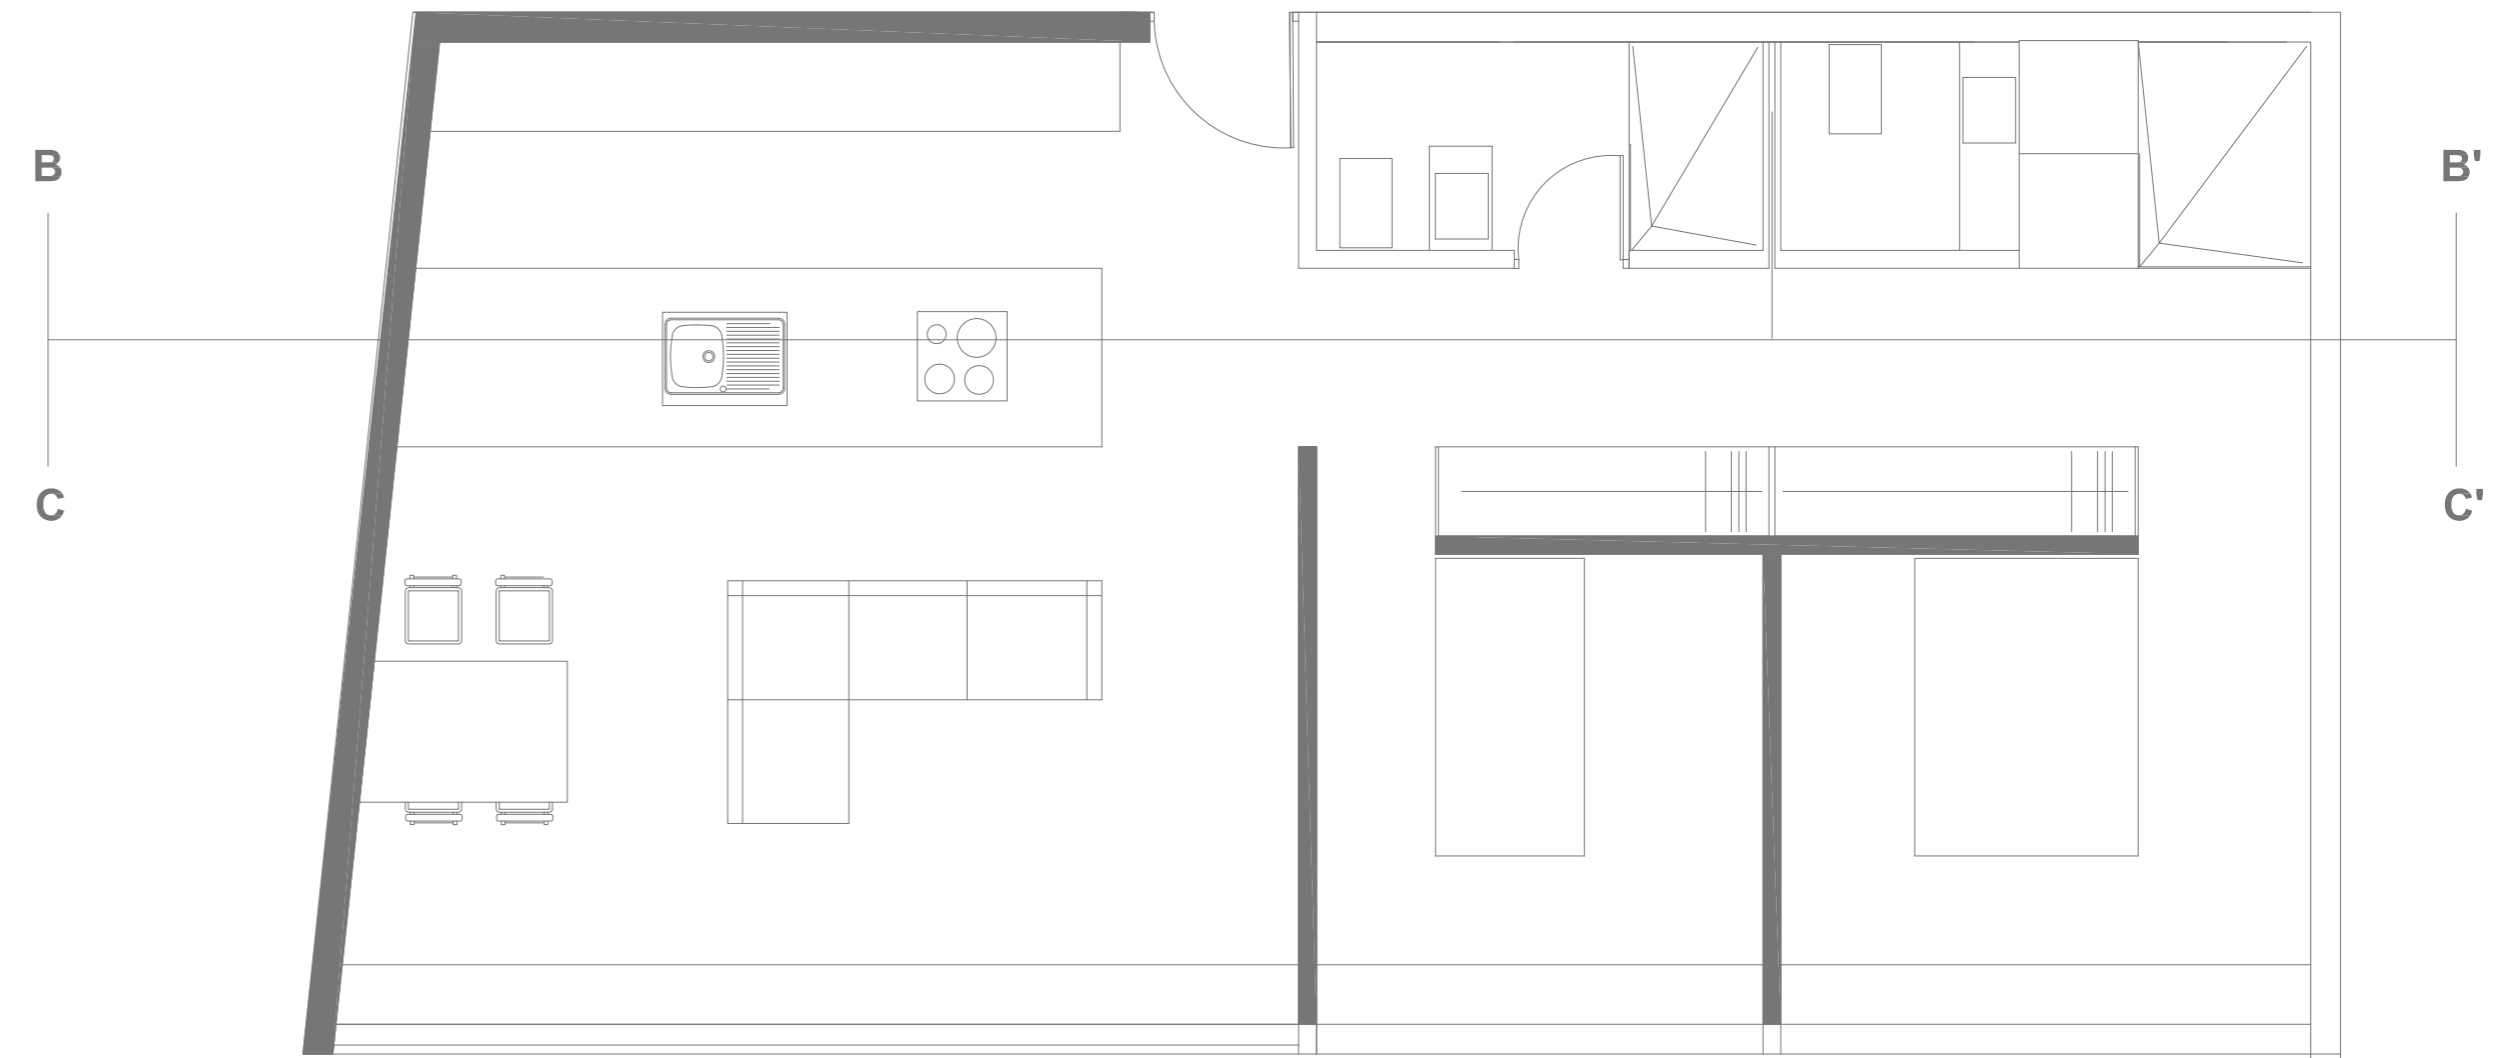


PLANTA

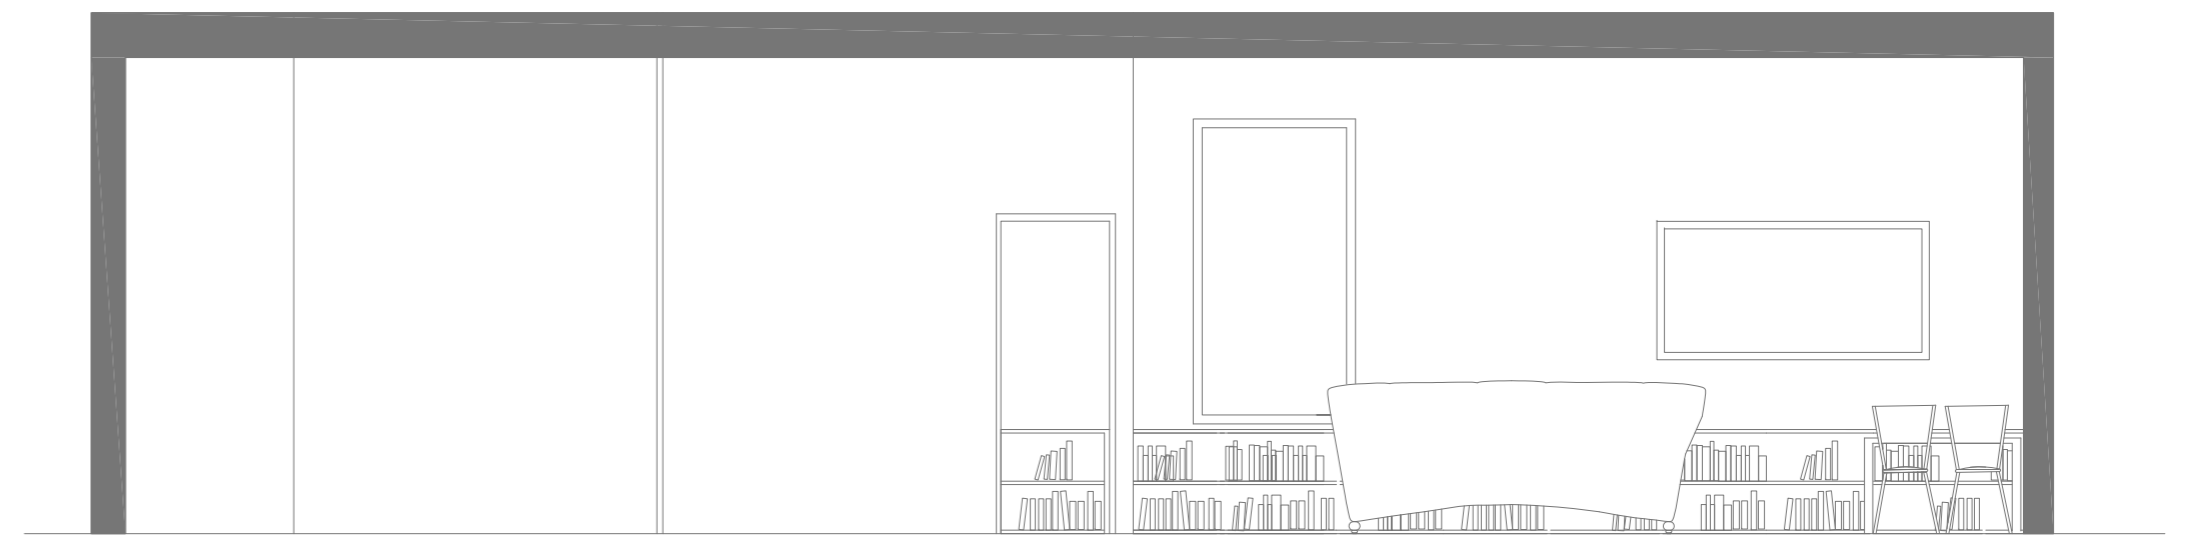

SECCIÓN B-B'

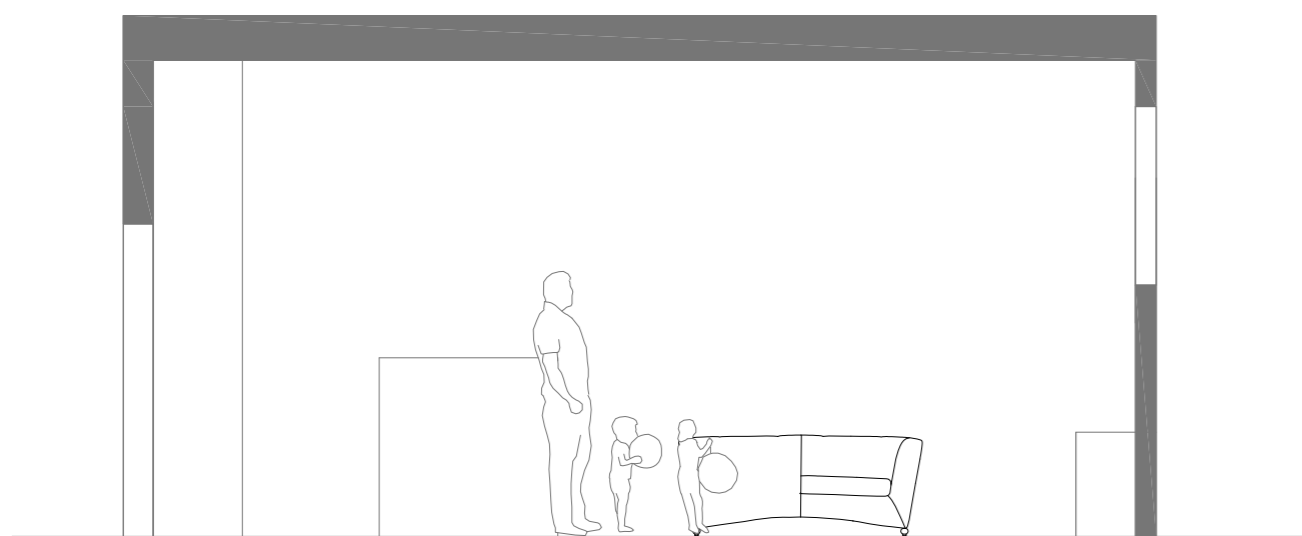


SECCIÓN A-A'

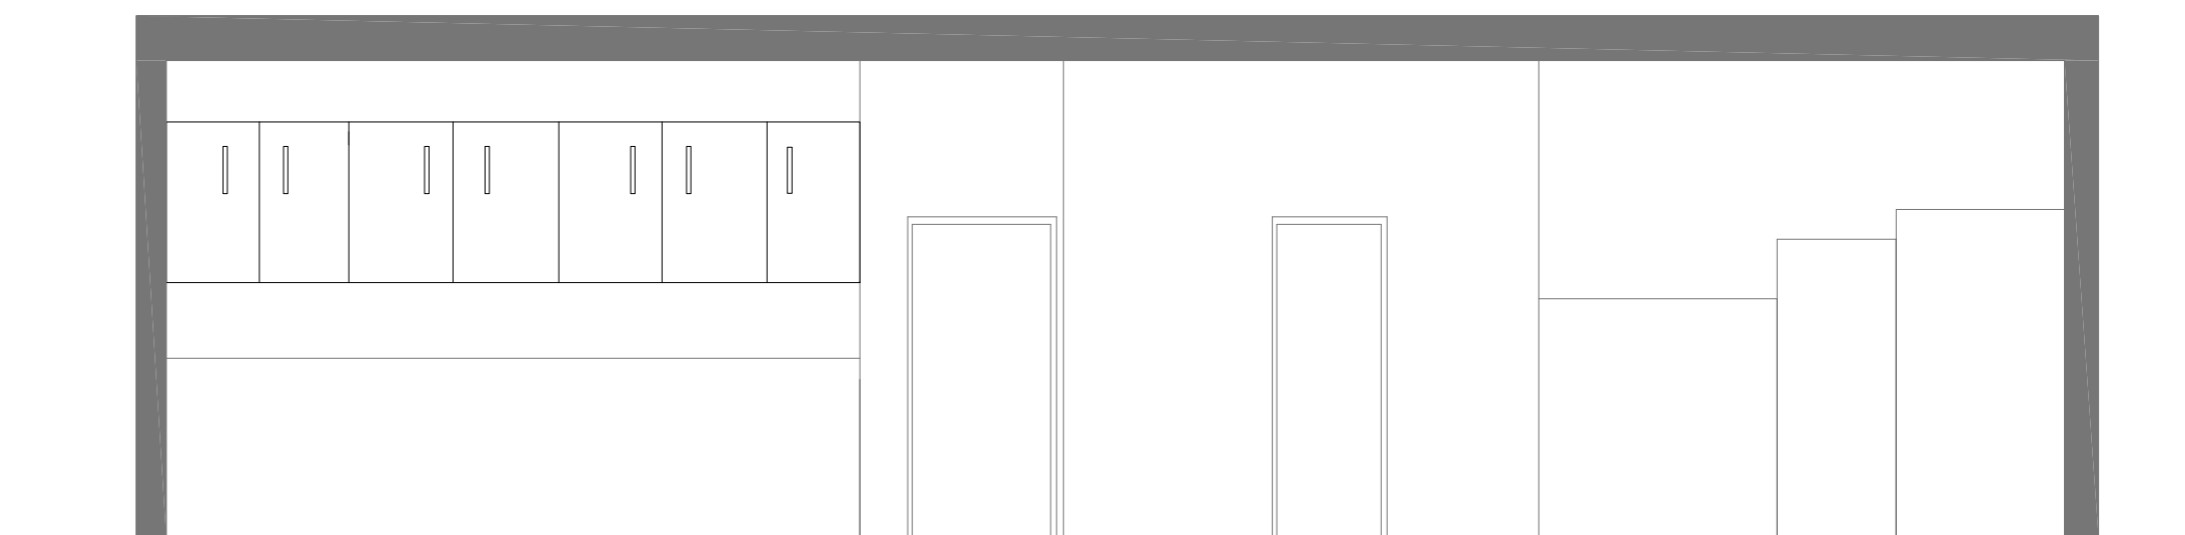


SECCIÓN C-C'

PLANO: <b>VIVIENDAS UNIFAMILIARES</b>	FECHA: 04/2011	ESCALA: 1:50	Nº DE PLANO: 6
--	-------------------	-----------------	-------------------




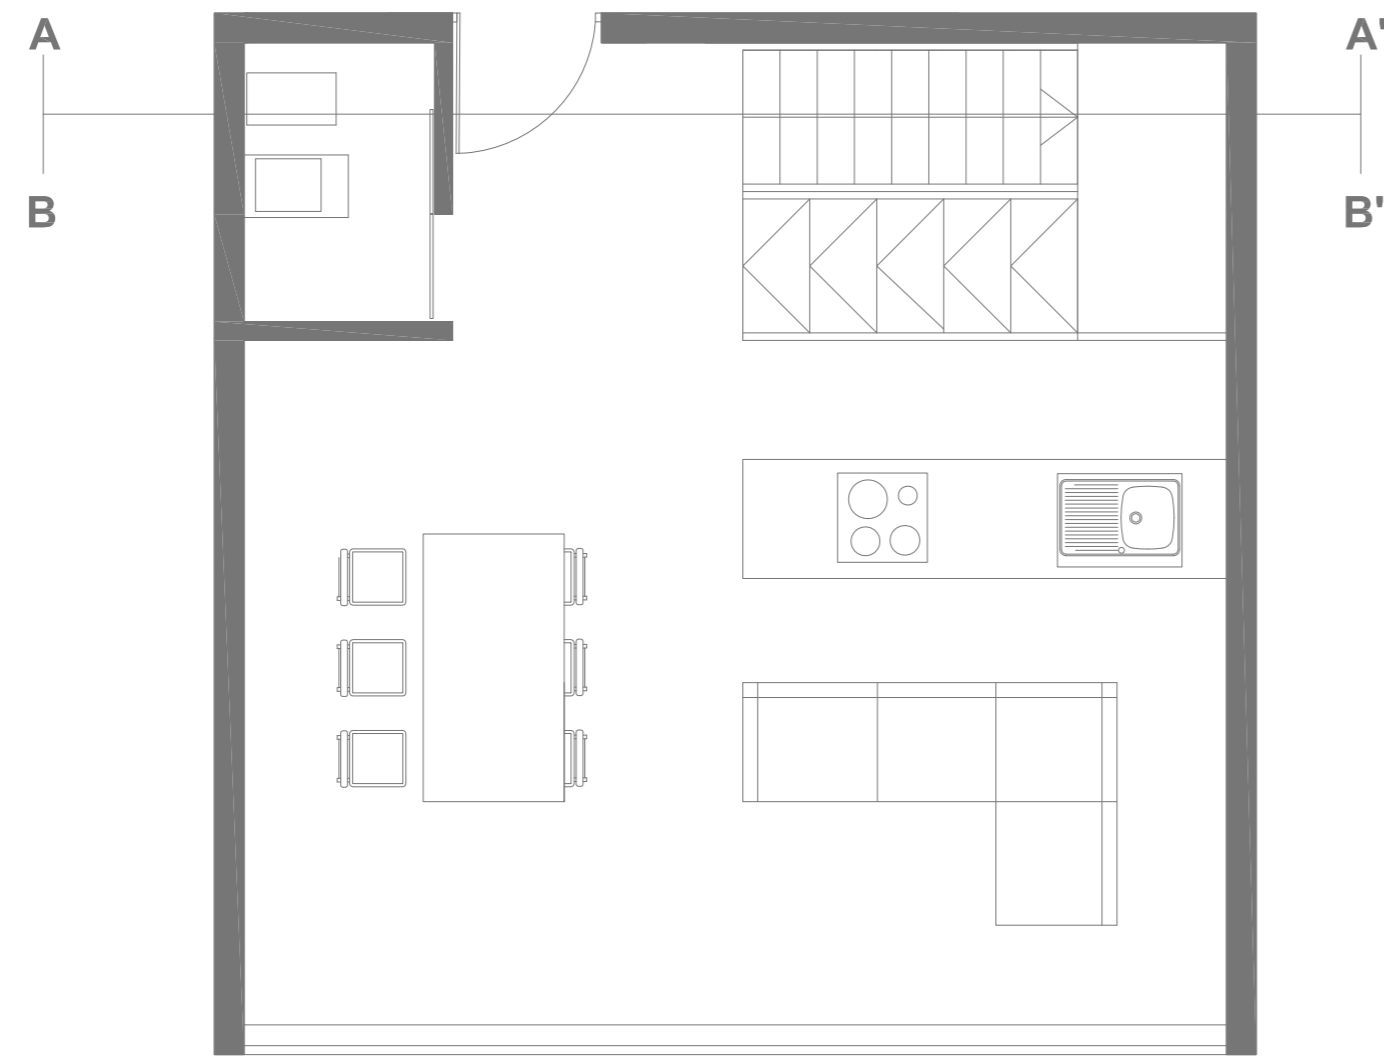


PLANTA BAJA

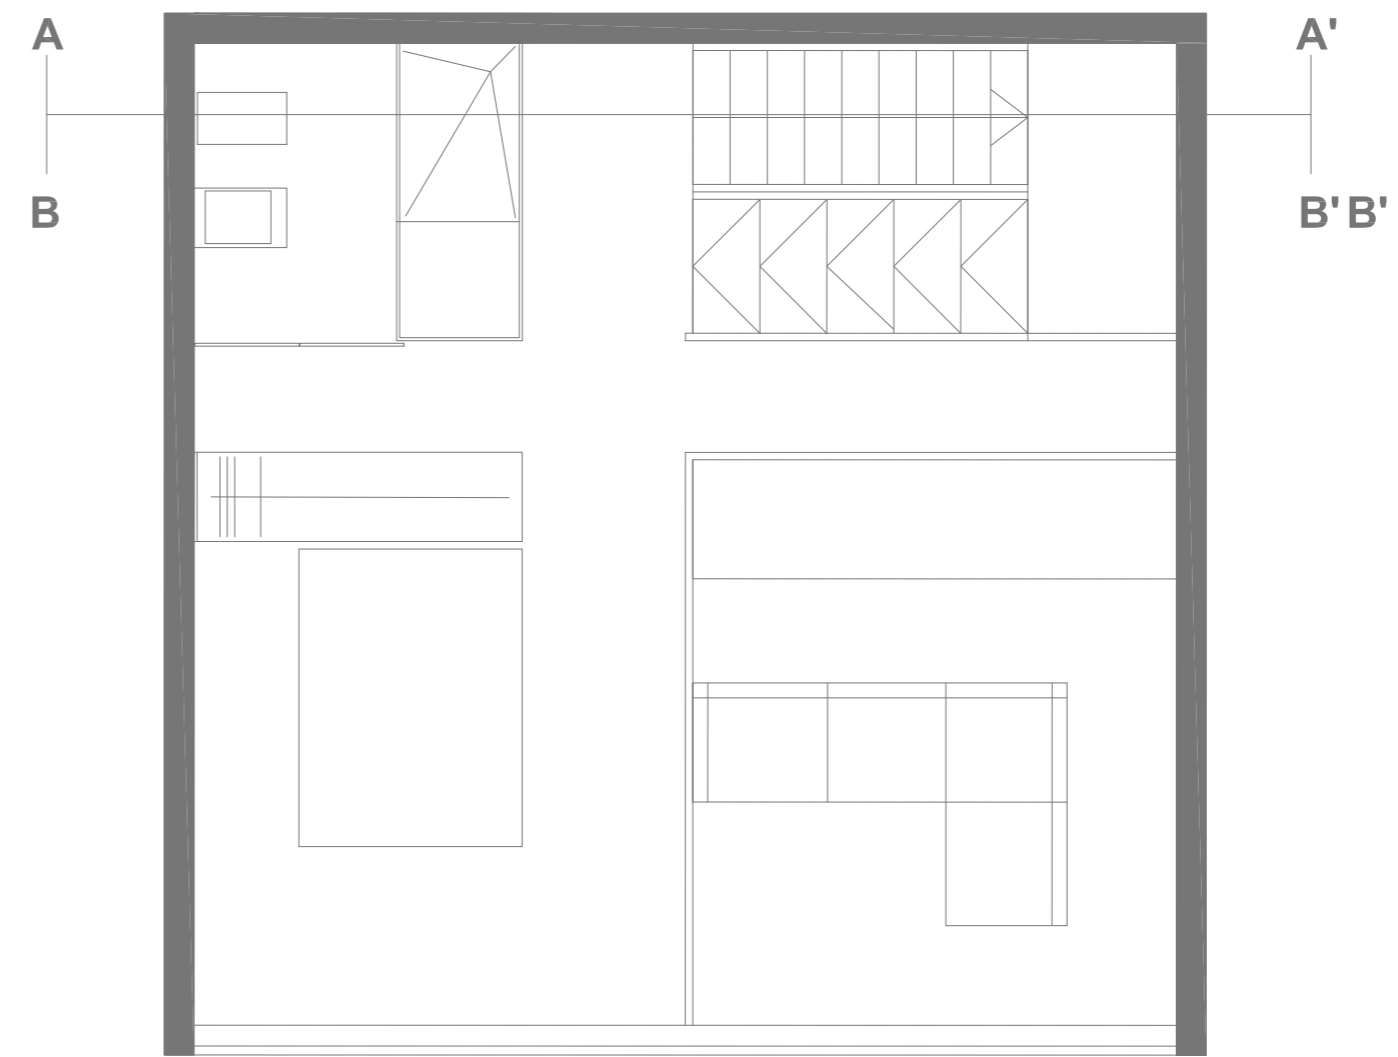

PLANTA PRIMERA

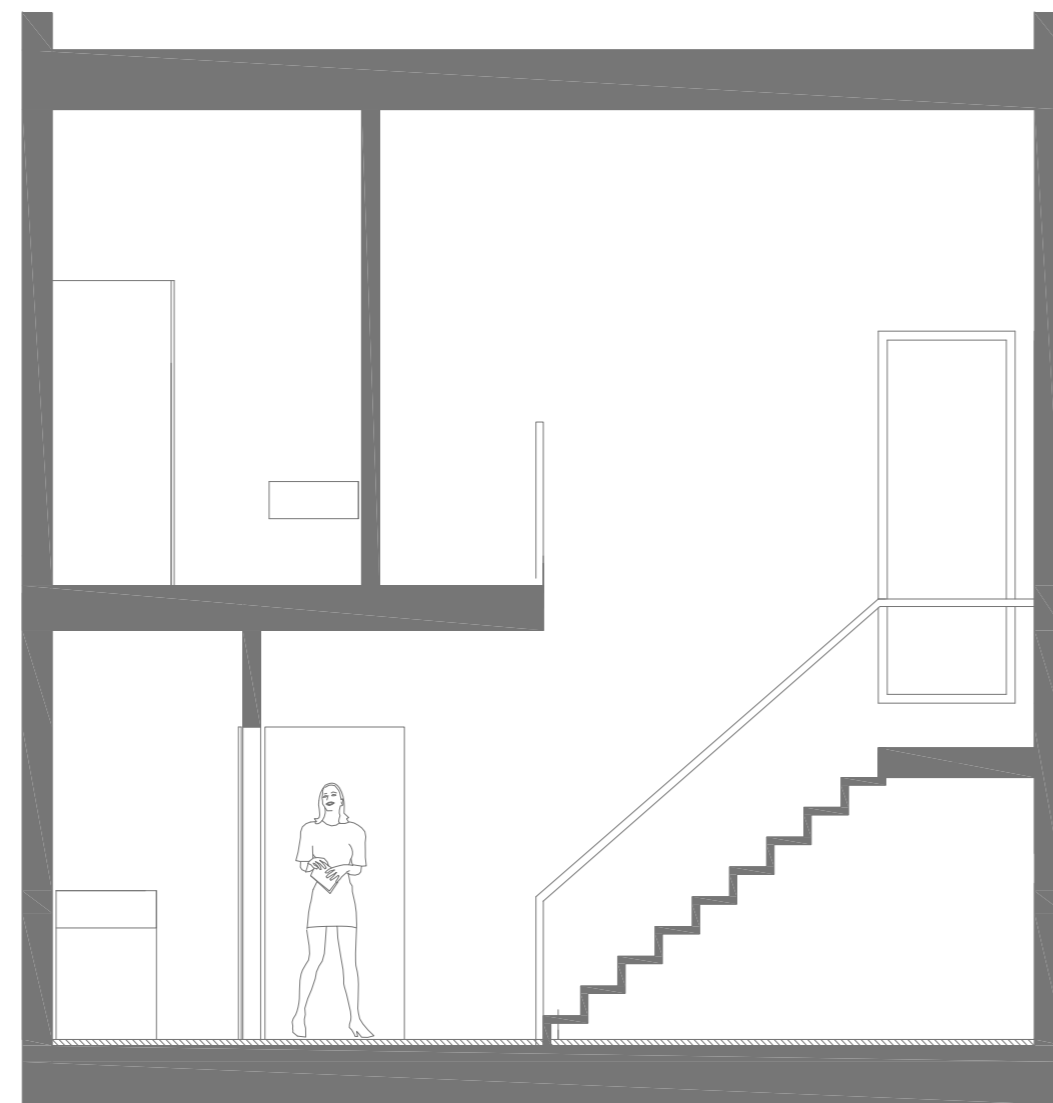

SECCIÓN A-A'

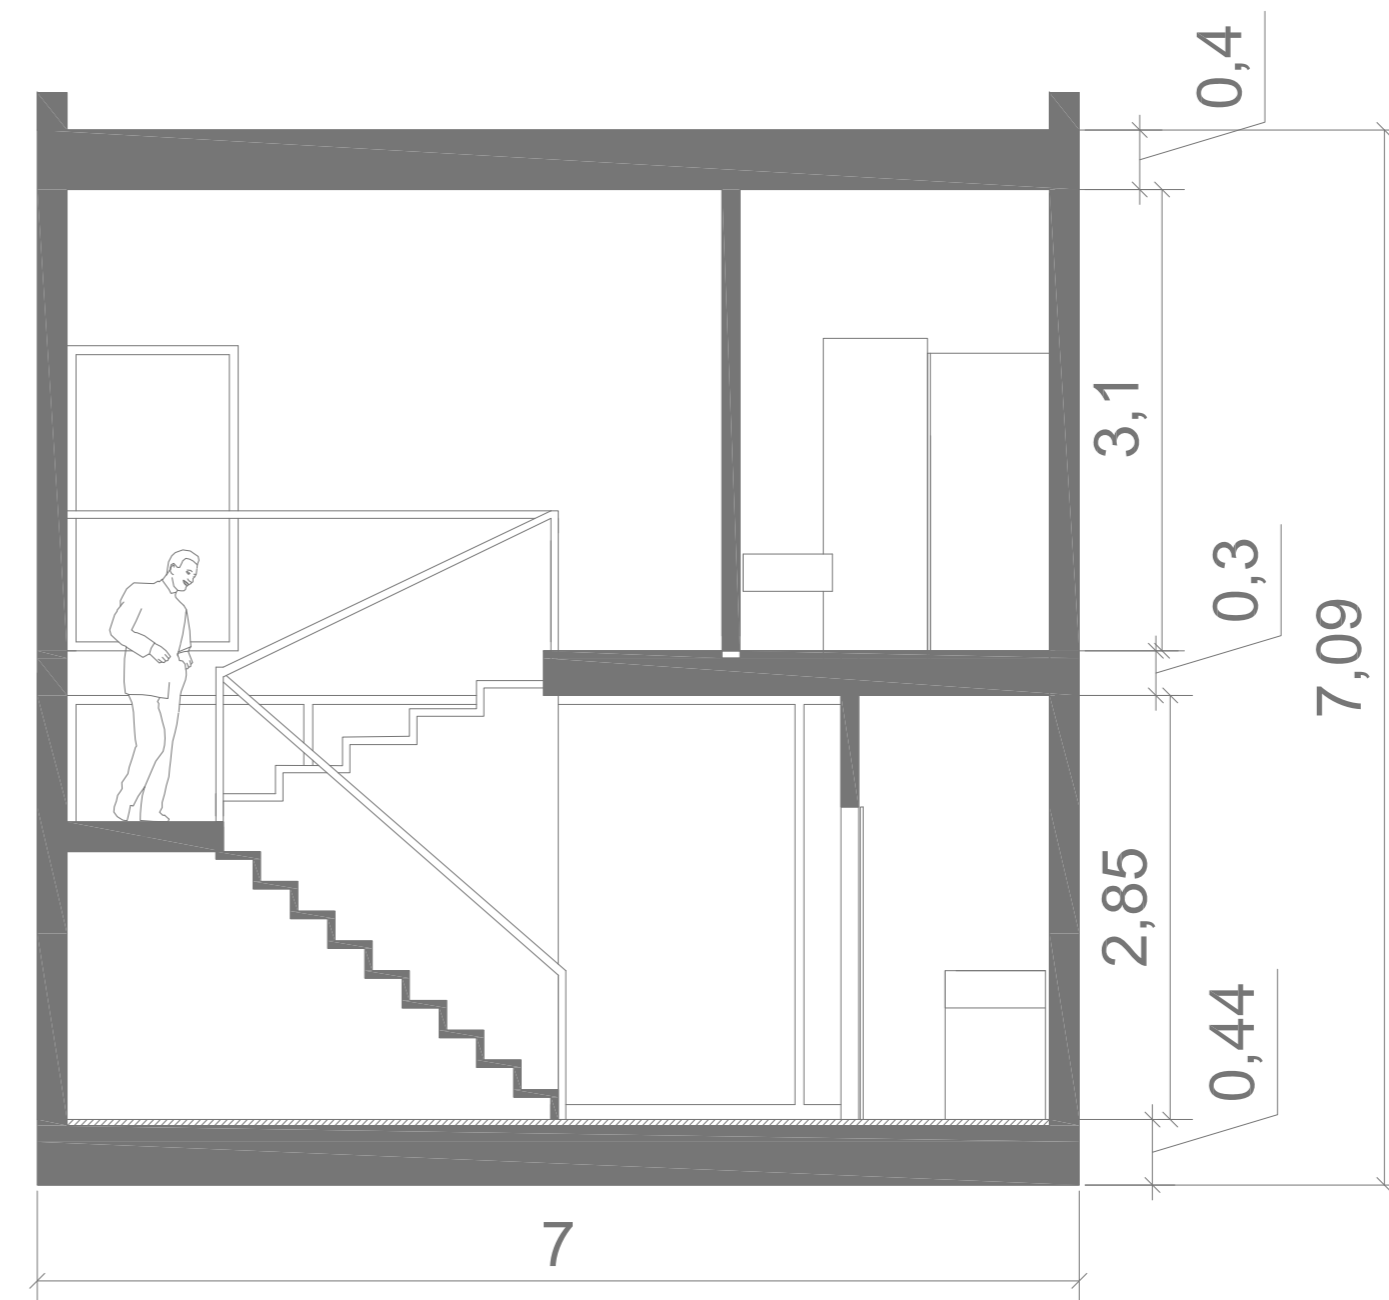

SECCIÓN B-B'

PLANO:  
DÚPLEX 1DORM.





FECHA:  
04/2011

ESCALA:  
1:50


Nº DE PLANO:

7




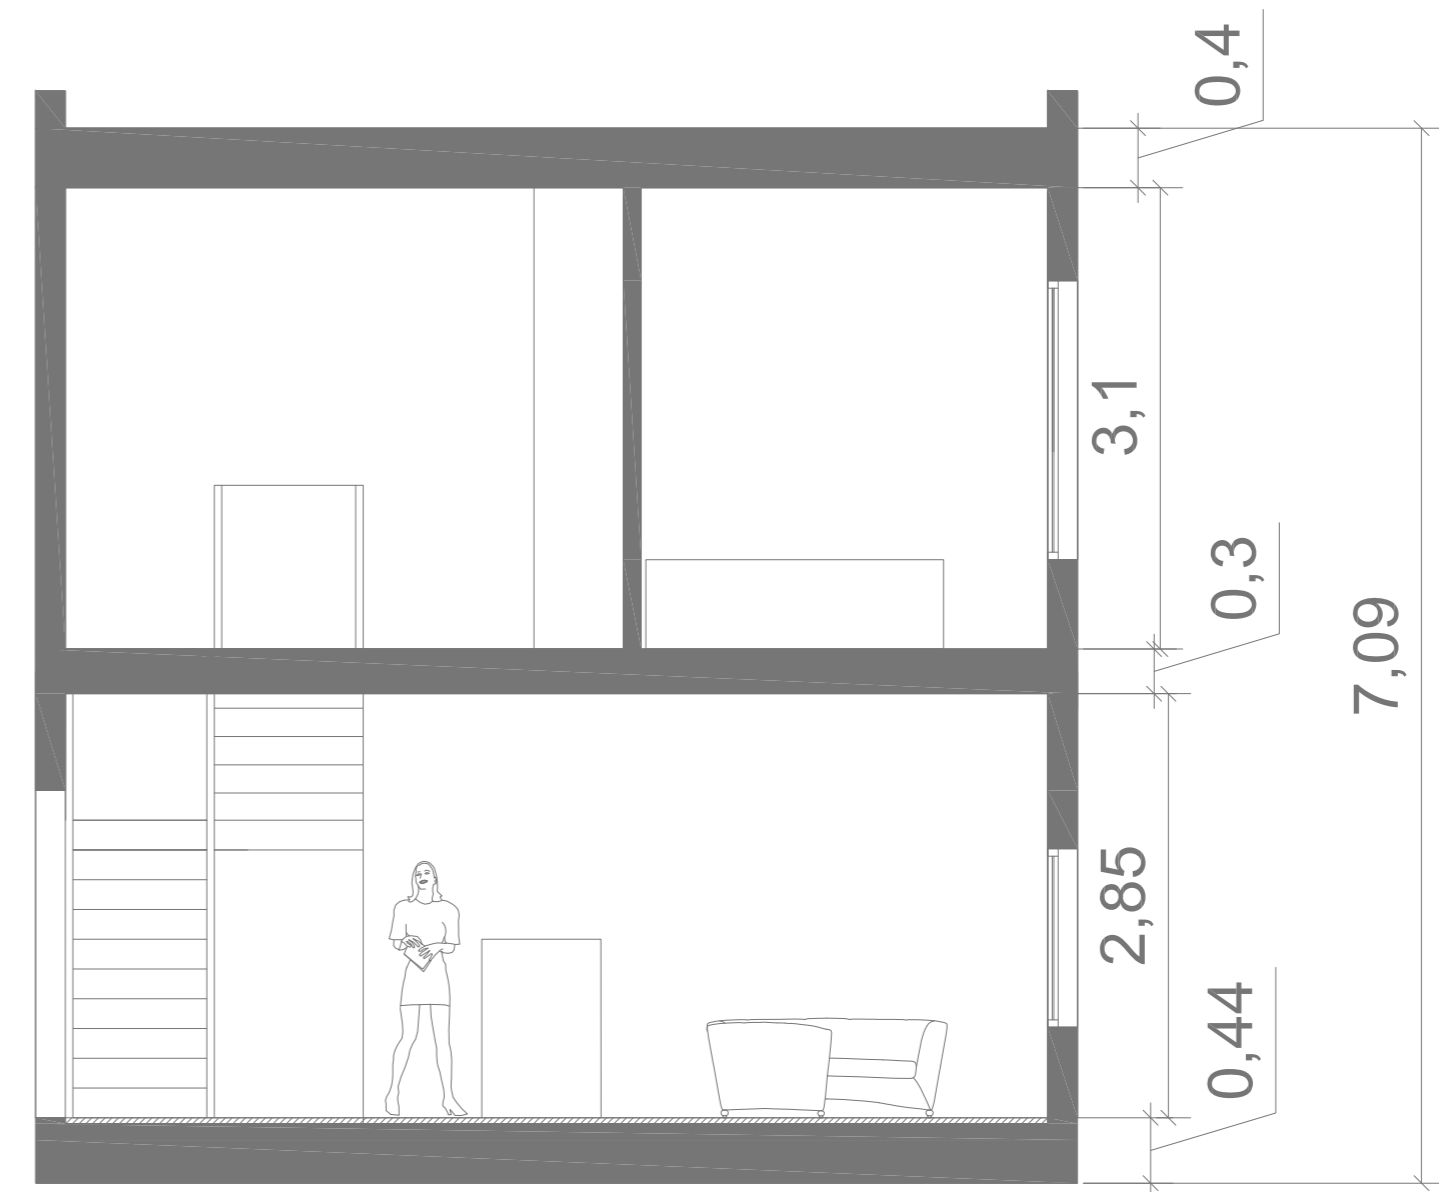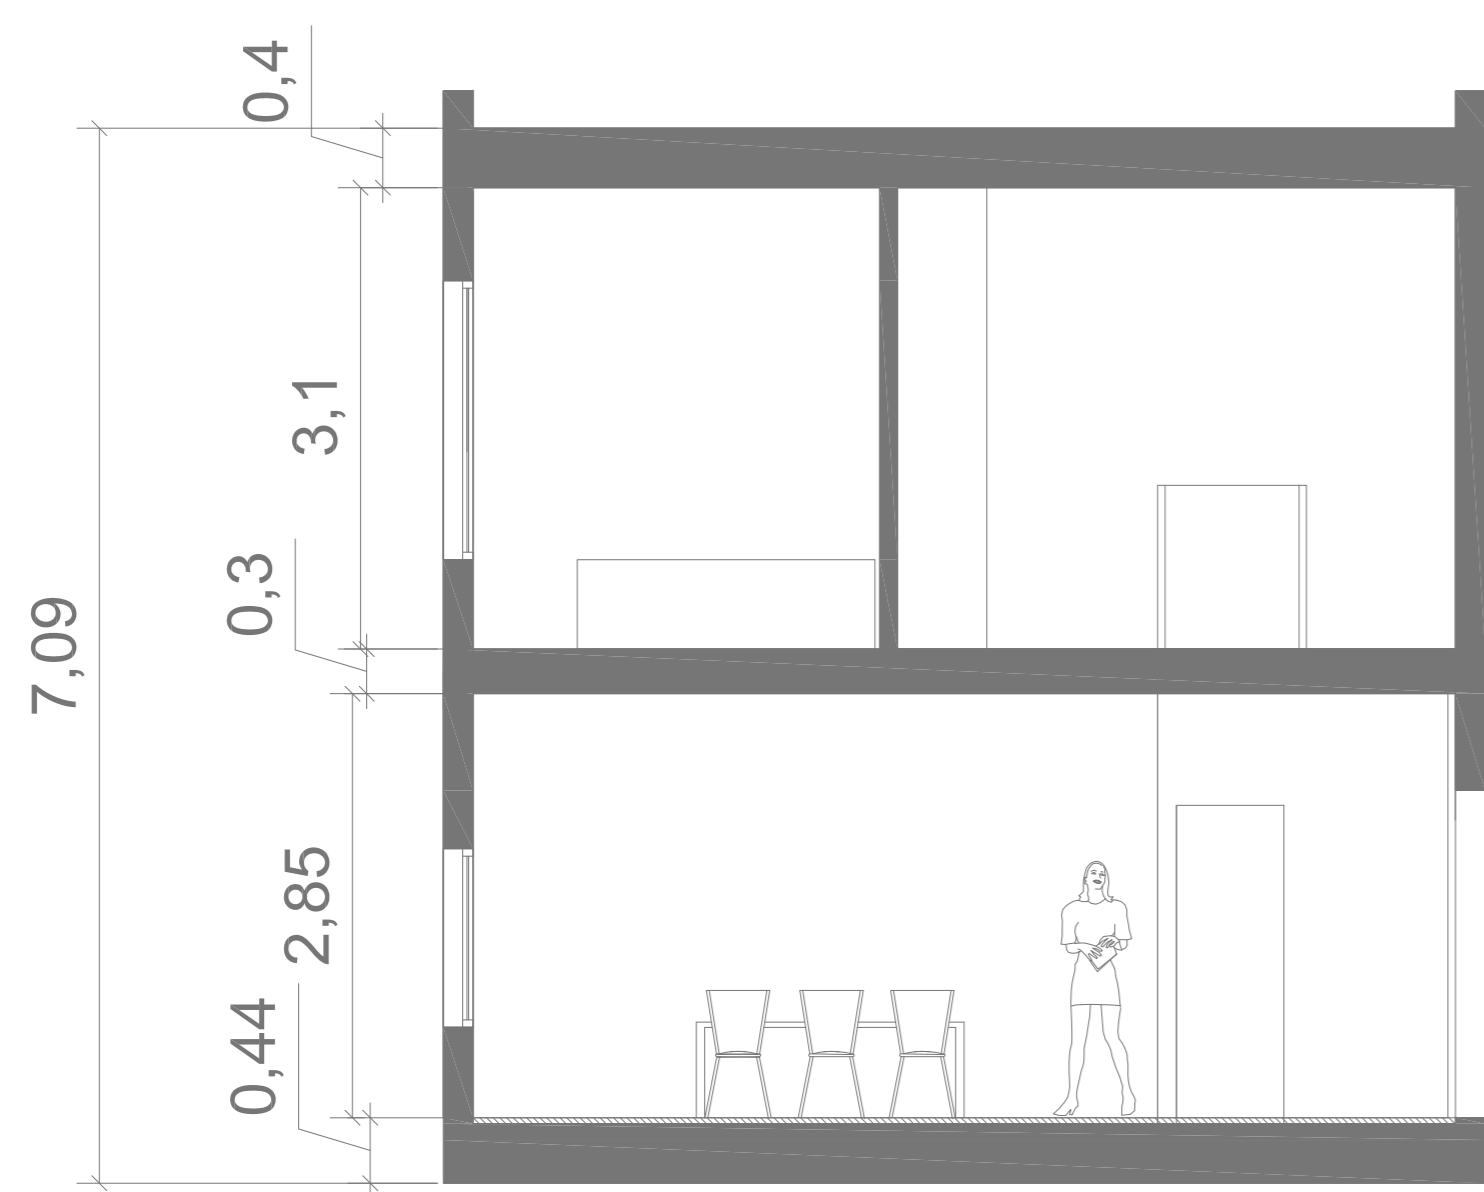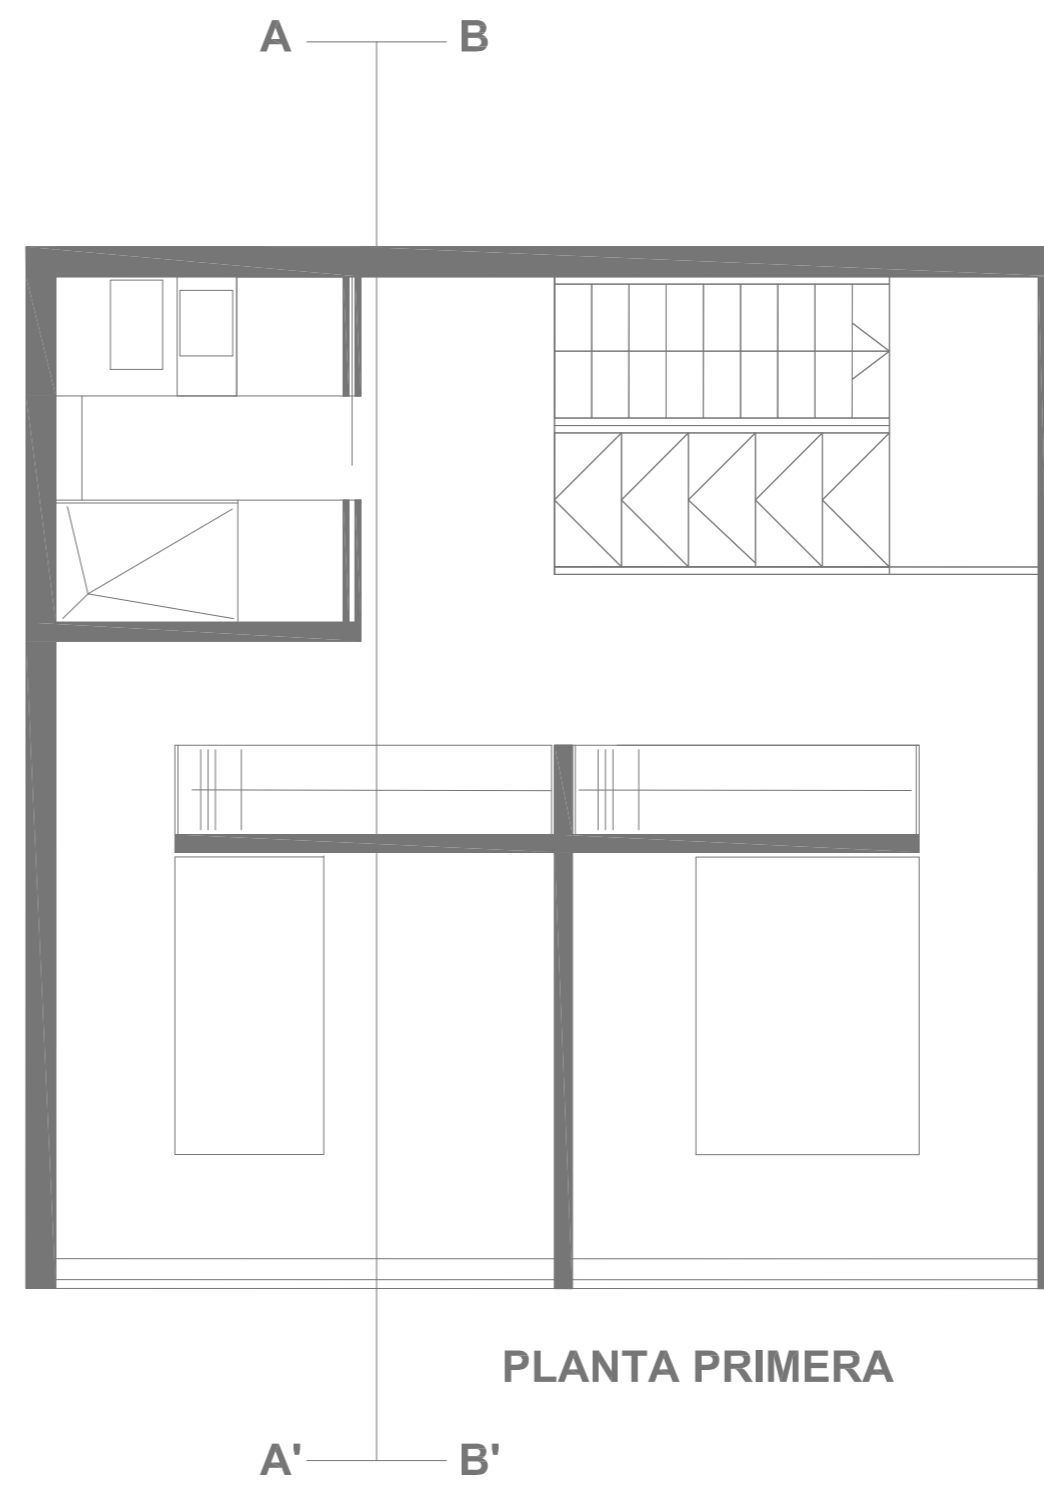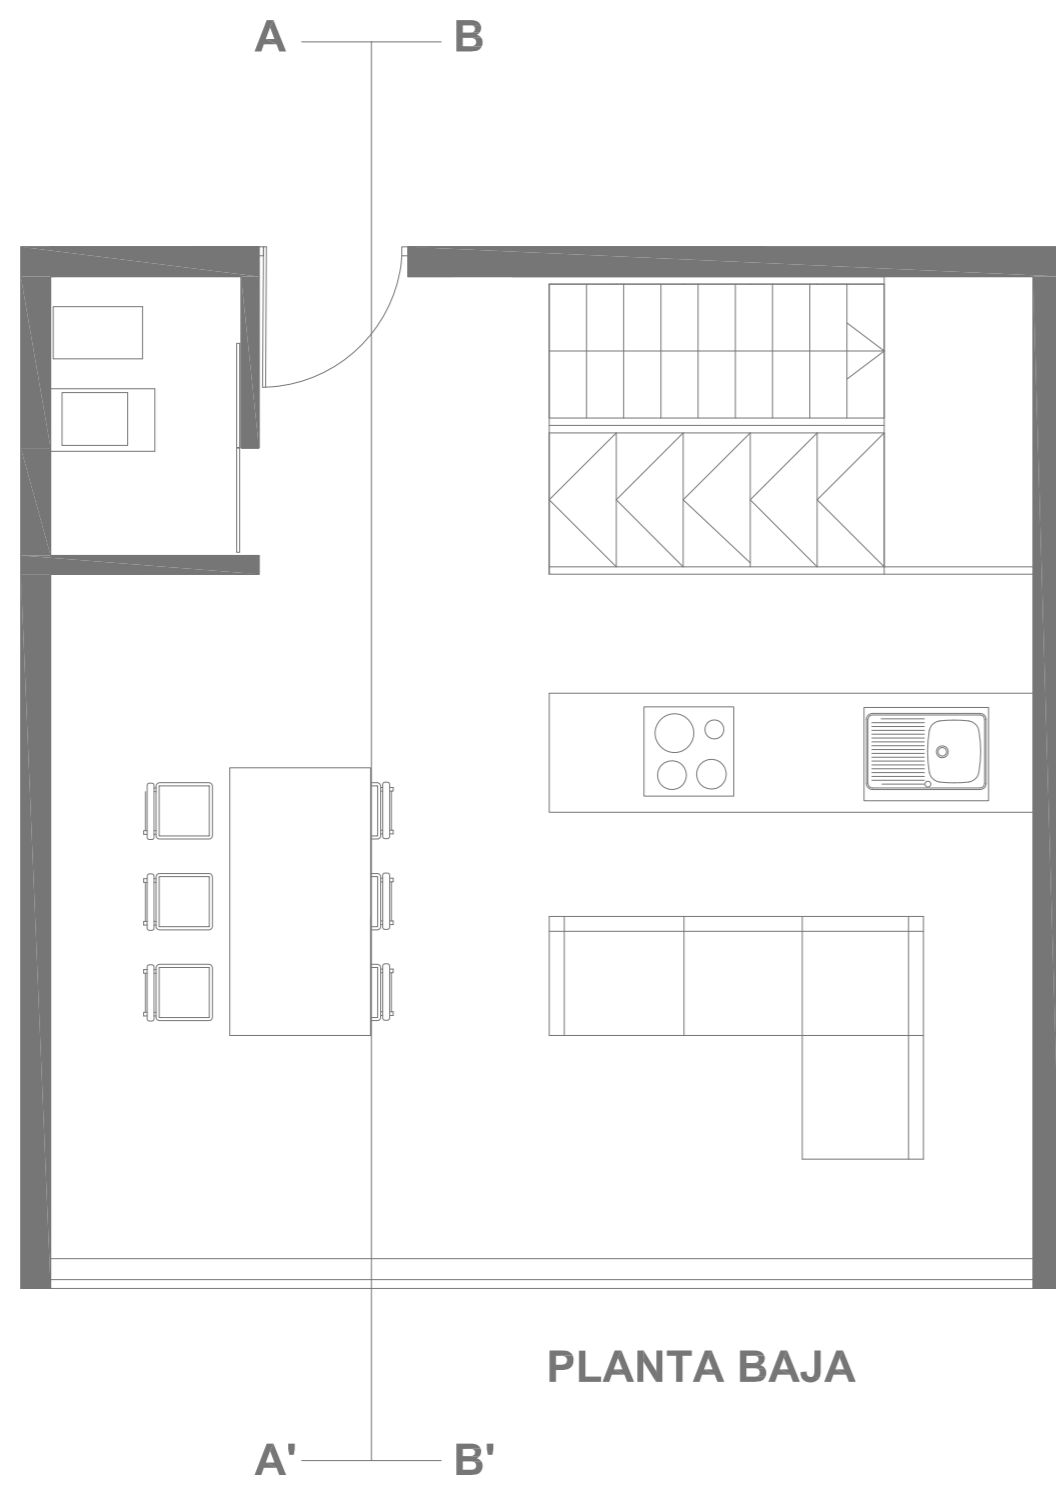


<b>PLANO:</b> DÚPLEX 2DORM.	<b>FECHA:</b> 04/2011	<b>ESCALA:</b> 1:50	<b>Nº DE PLANO:</b> 8
--------------------------------	--------------------------	------------------------	--------------------------

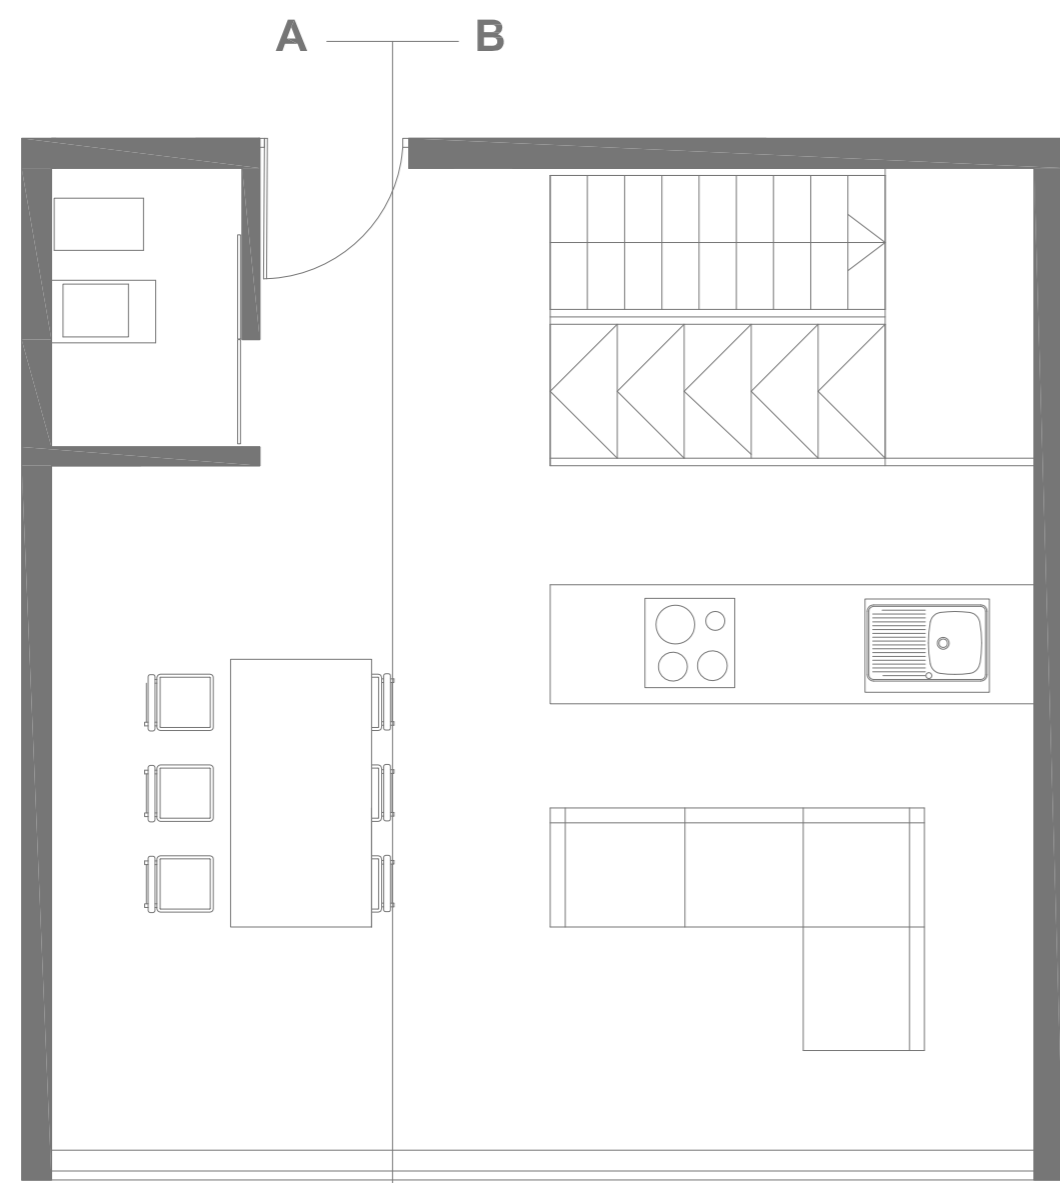


A' — B' PLANTA BAJA

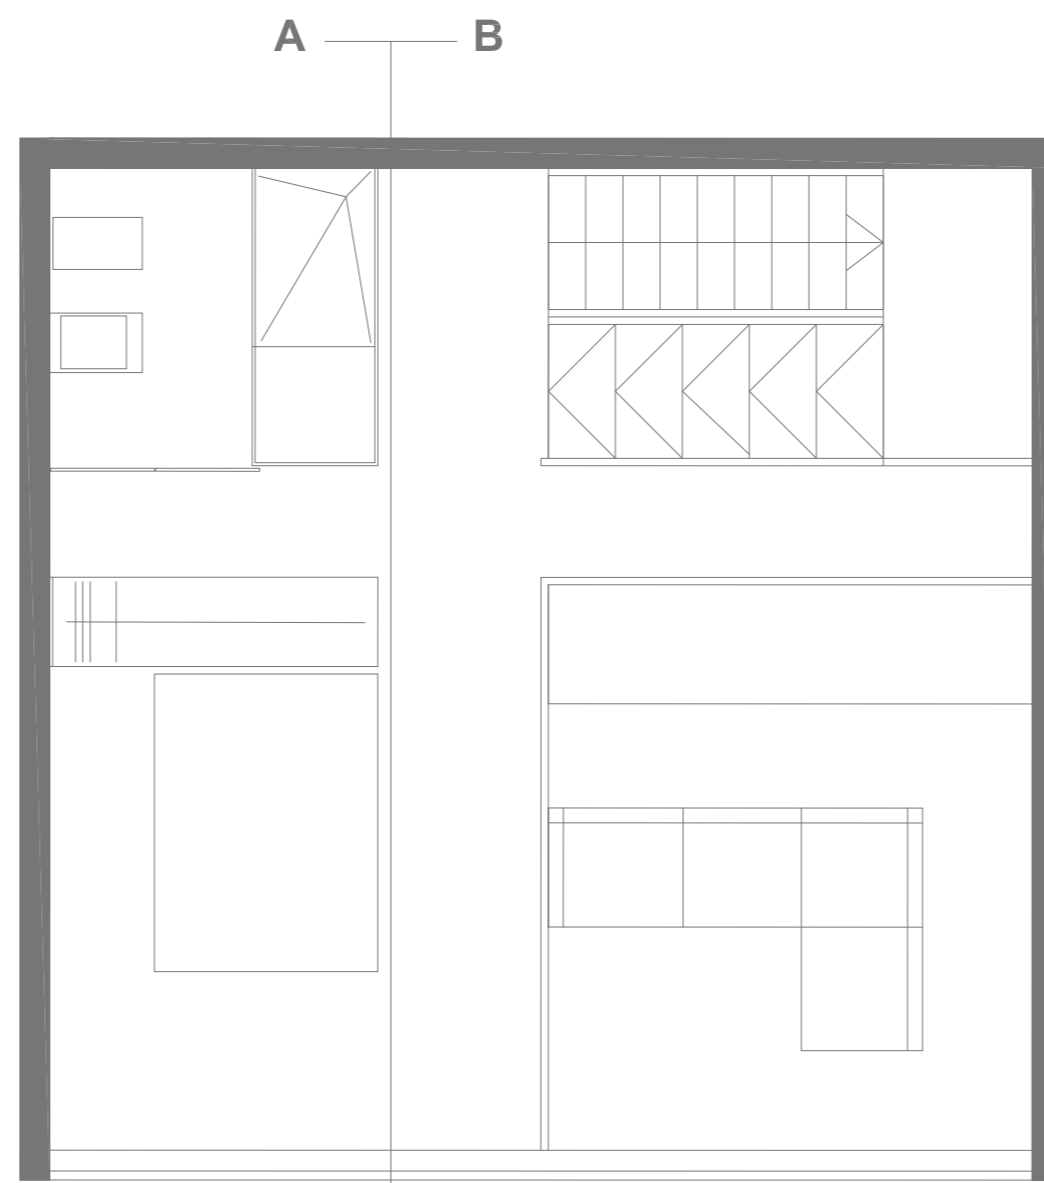


A' — B' PLANTA PRIMERA

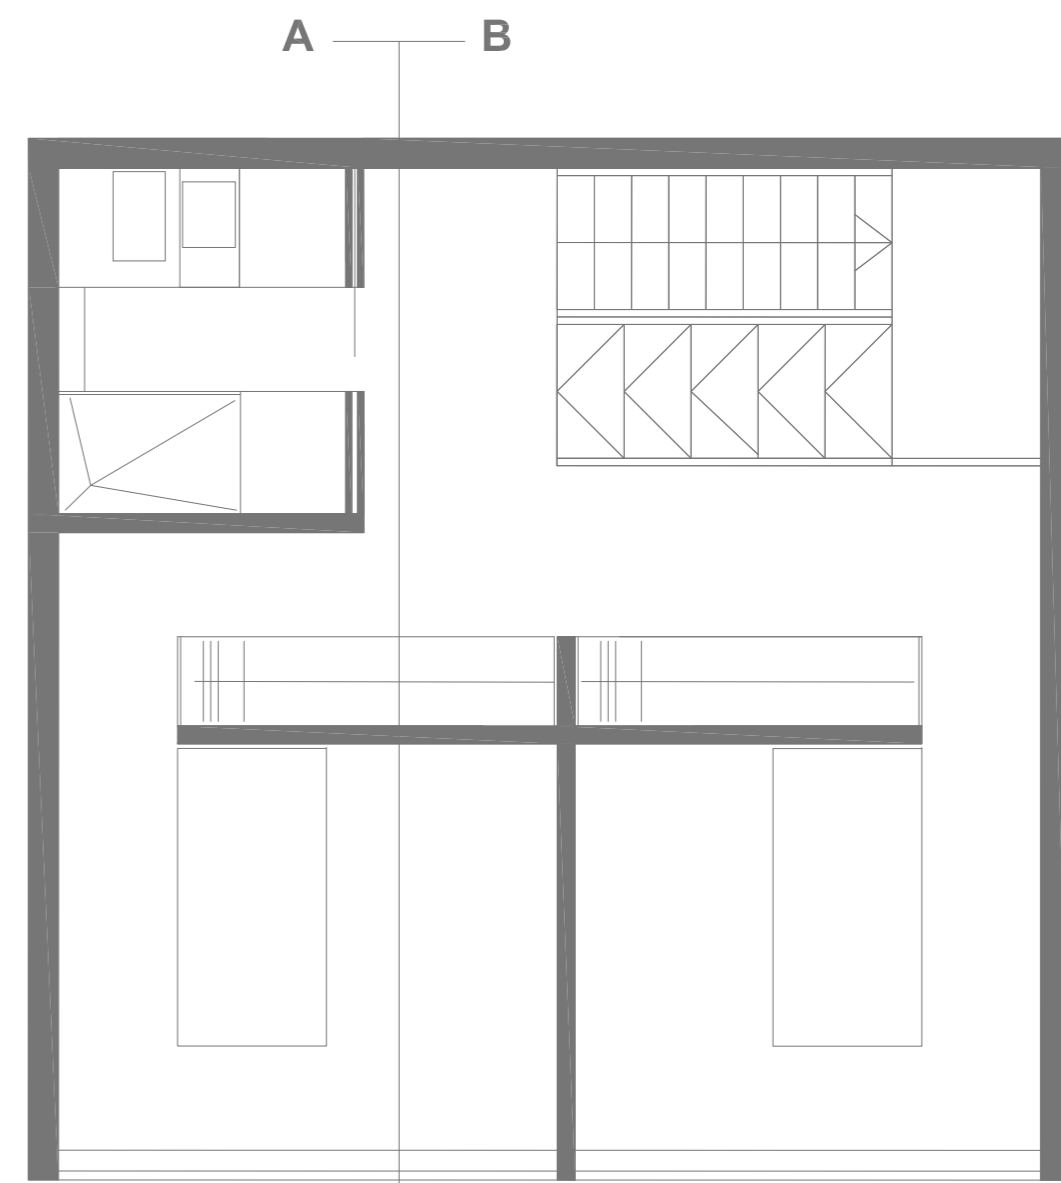

A' — B' PLANTA SEGUNDA

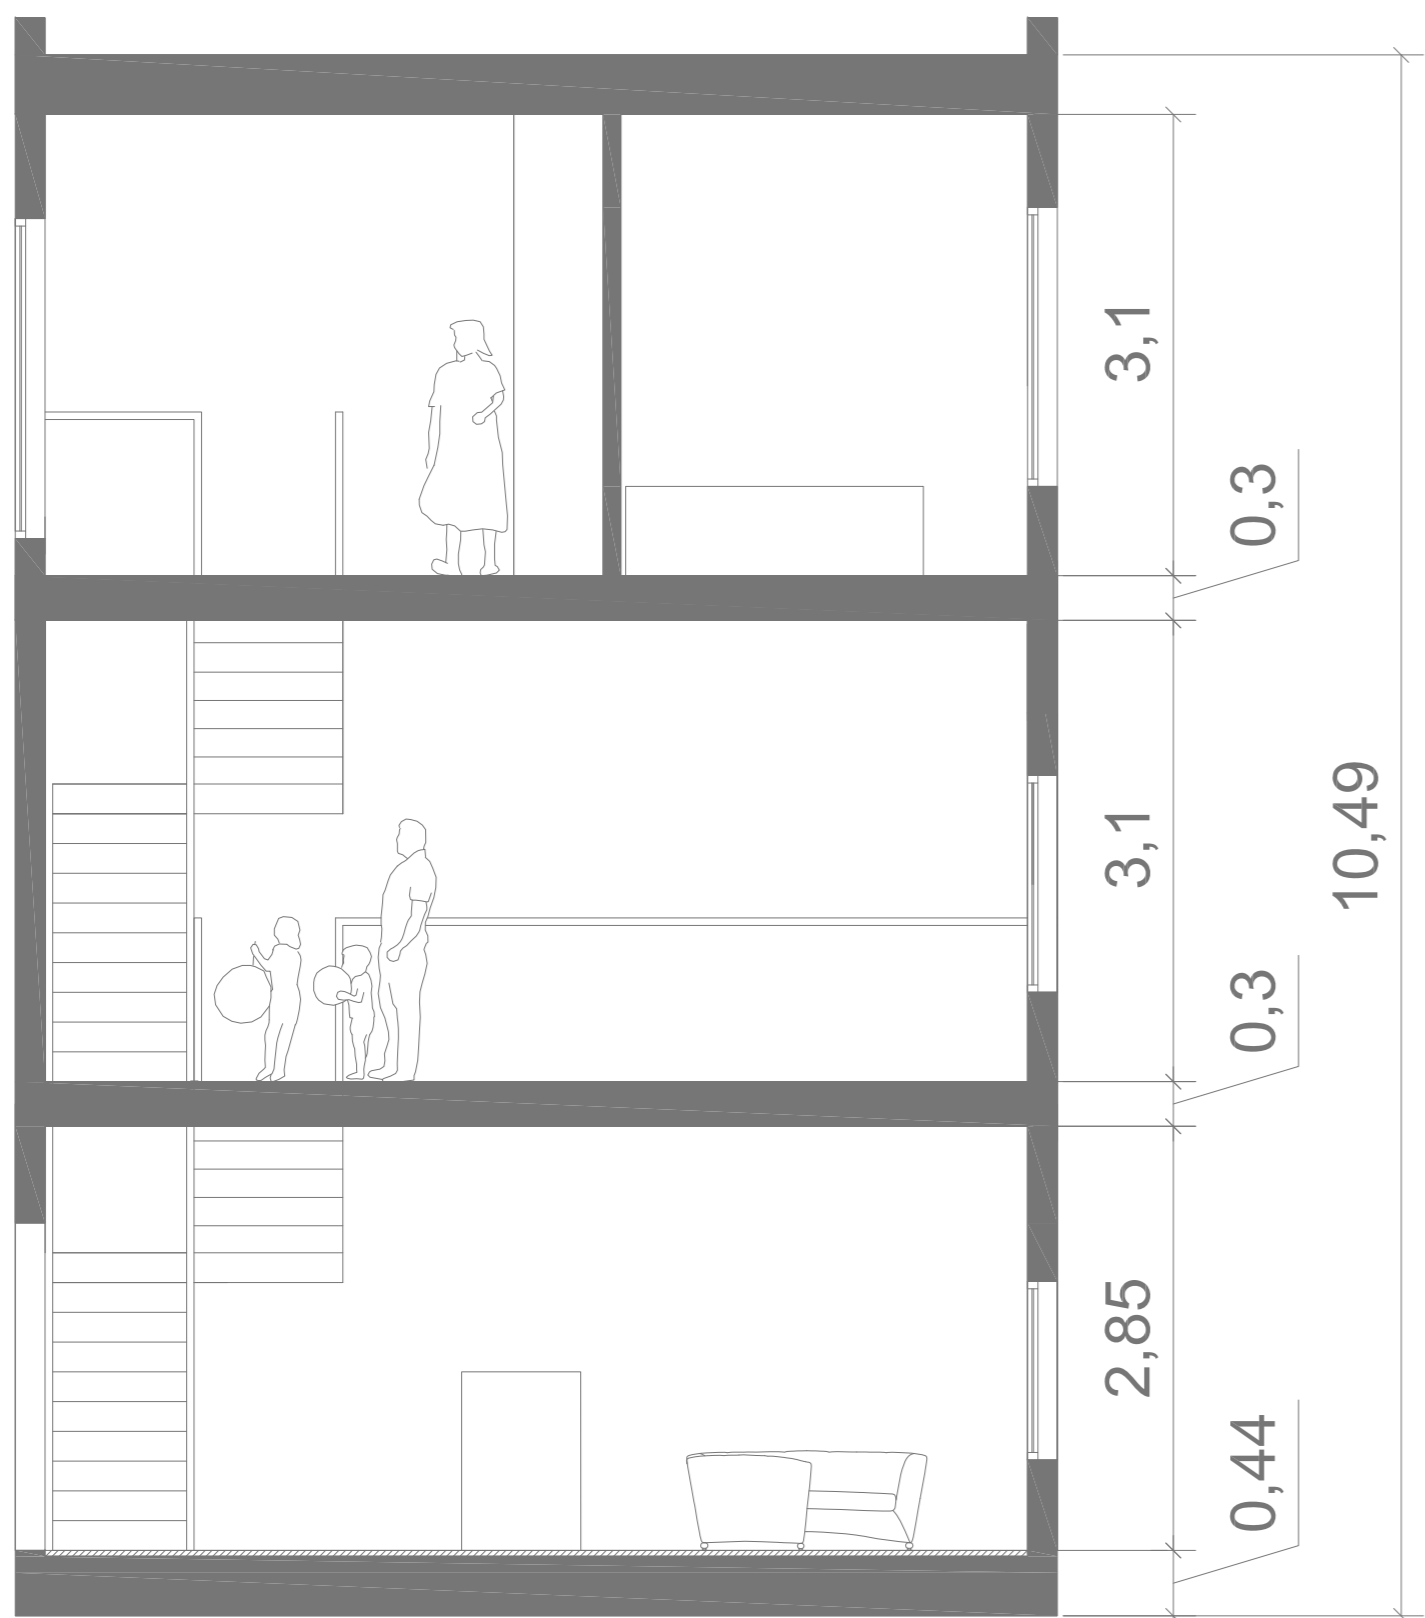

SECCIÓN B-B'

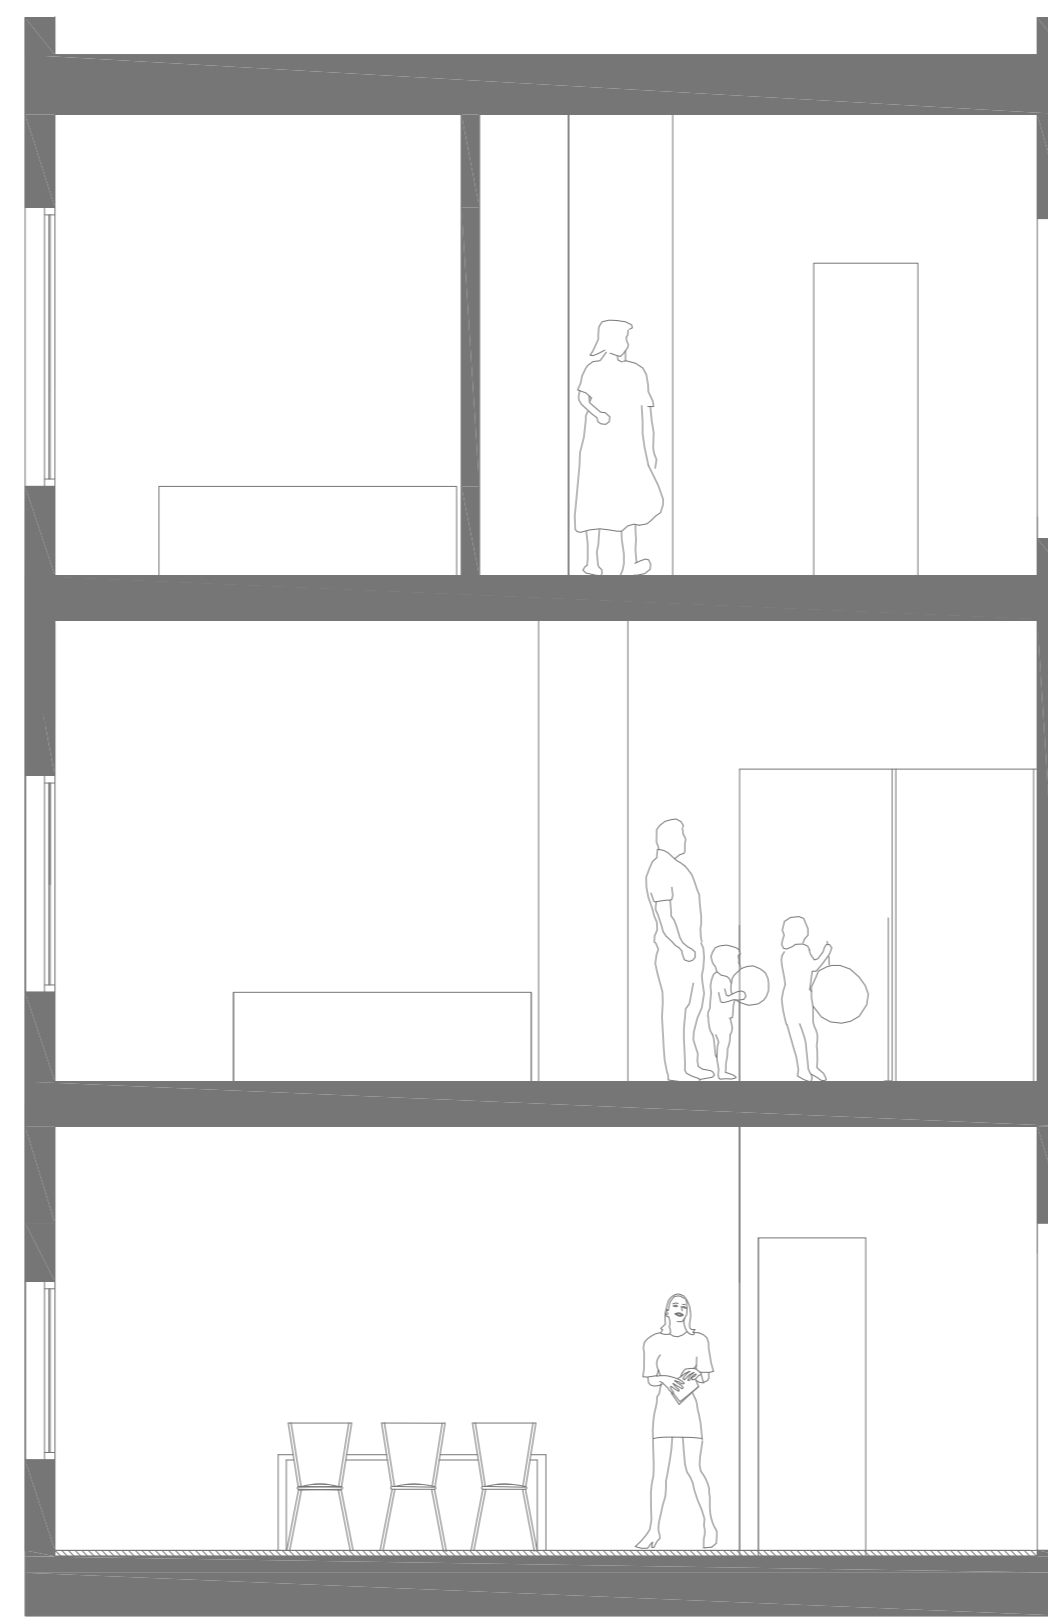

SECCIÓN A-A'

PLANO:  
TRIPLEX


FECHA:  
04/2011

ESCALA:  
1:50

Nº DE PLANO:

9



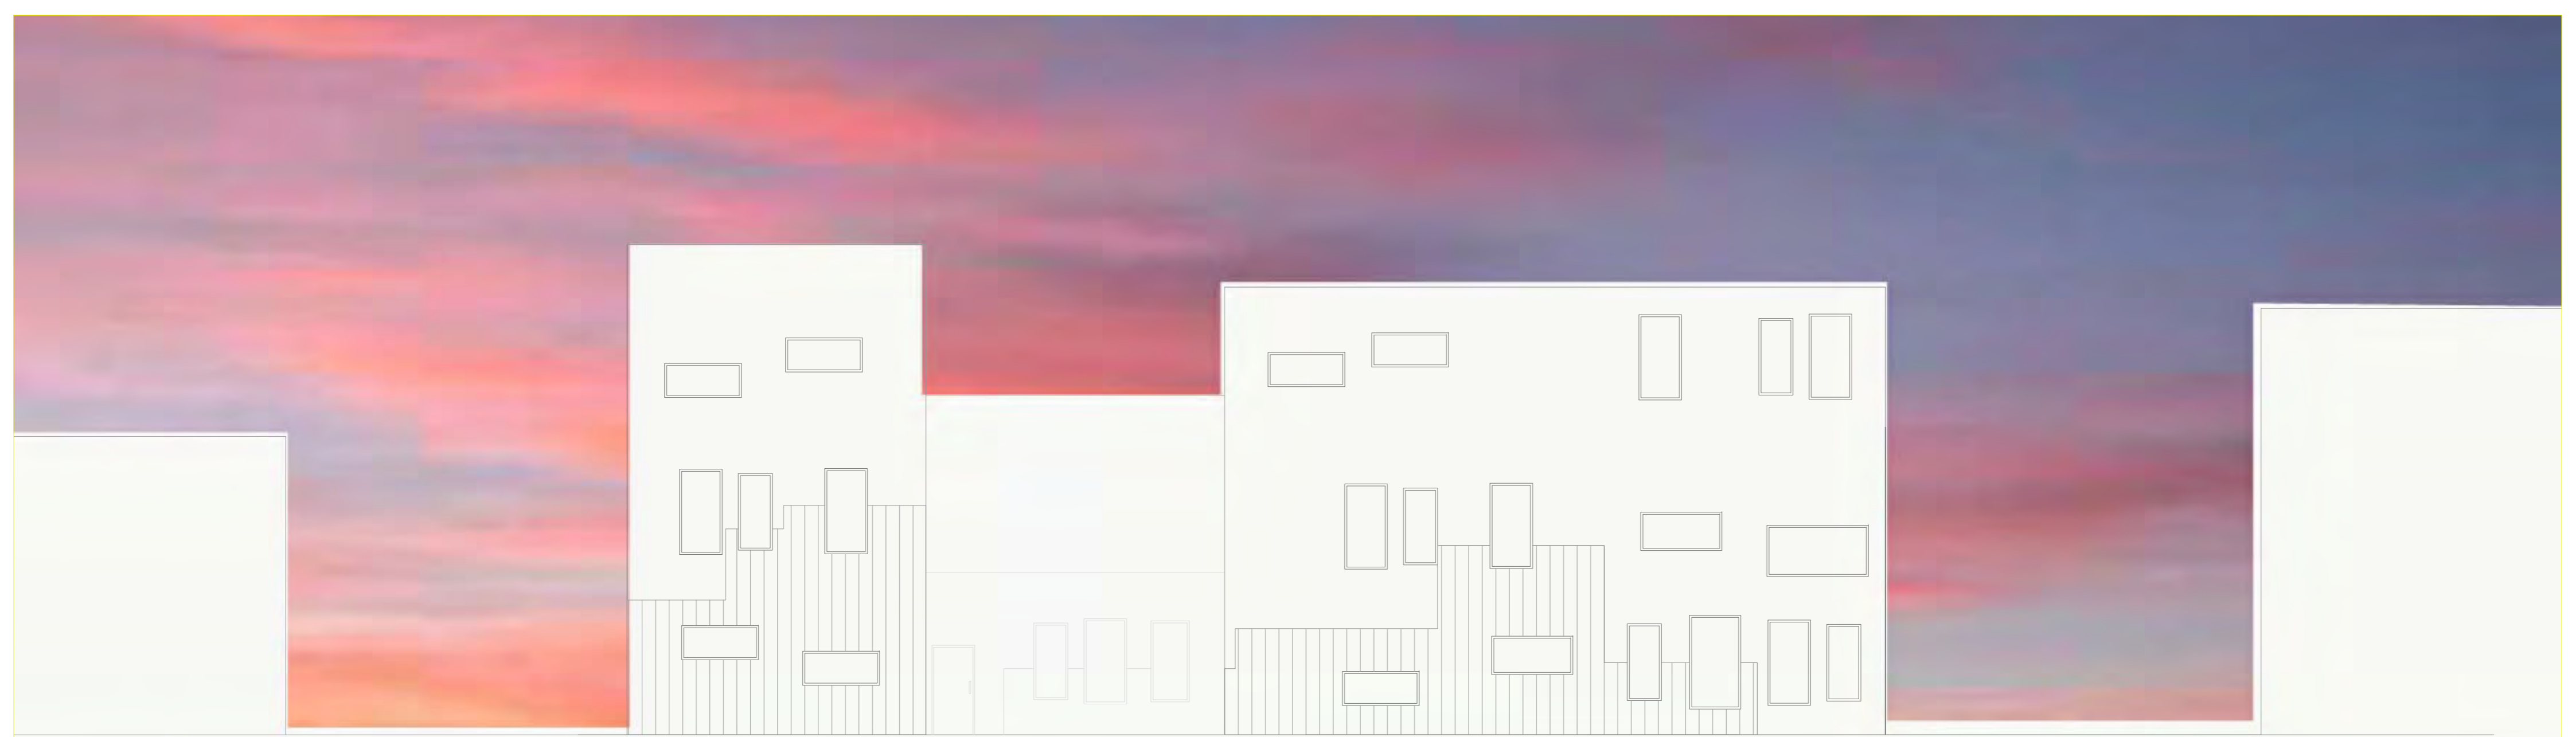

ALZADO OESTE



ALZADO ESTE

PLANO:  
ALZADOS

FECHA:  
04/2011

ESCALA:  
1:100

Nº DE PLANO:  
10



ALZADO SUR



ALZADO NORTE


PLANO:  
ALZADOS

FECHA:  
04/2011


ESCALA:  
1:100

Nº DE PLANO:  
11



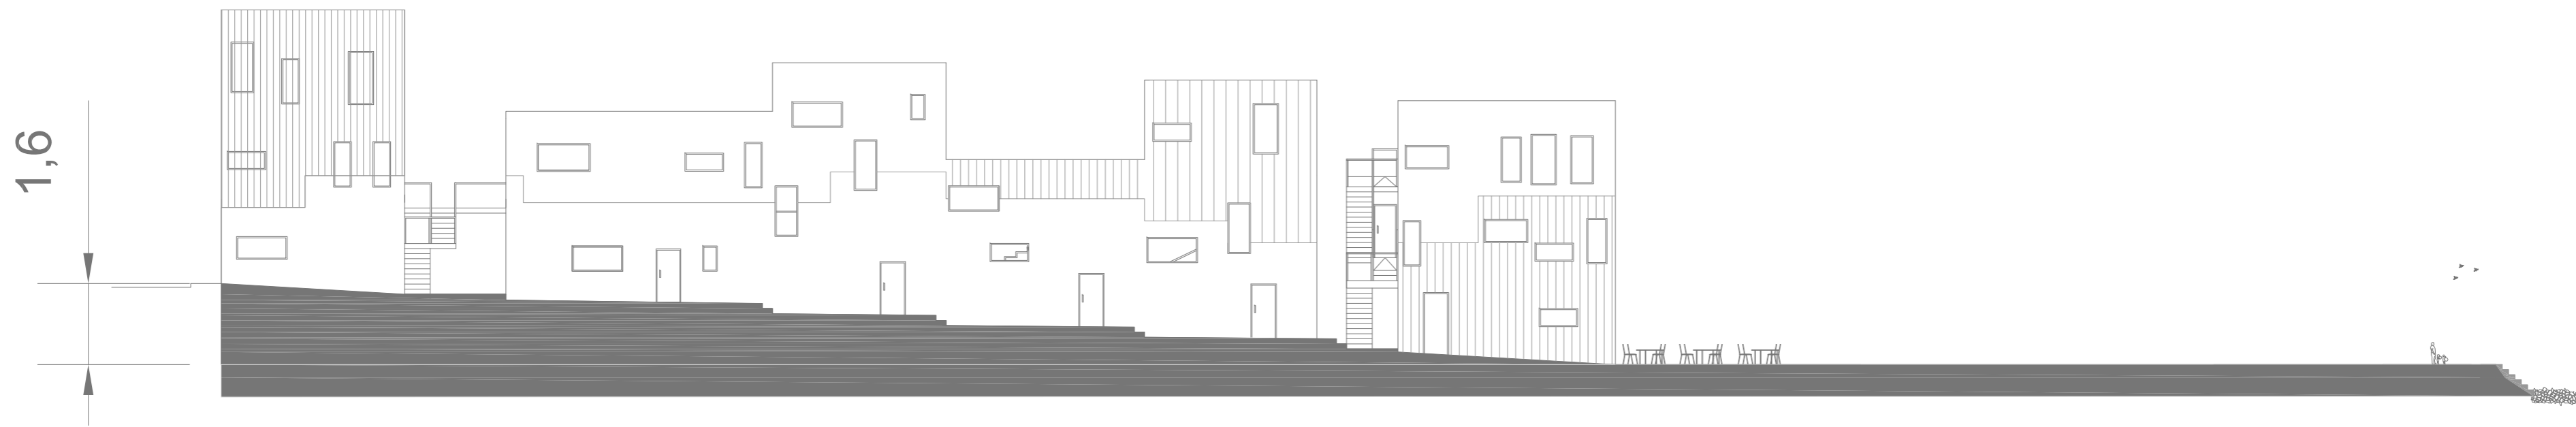


ALZADO SUR

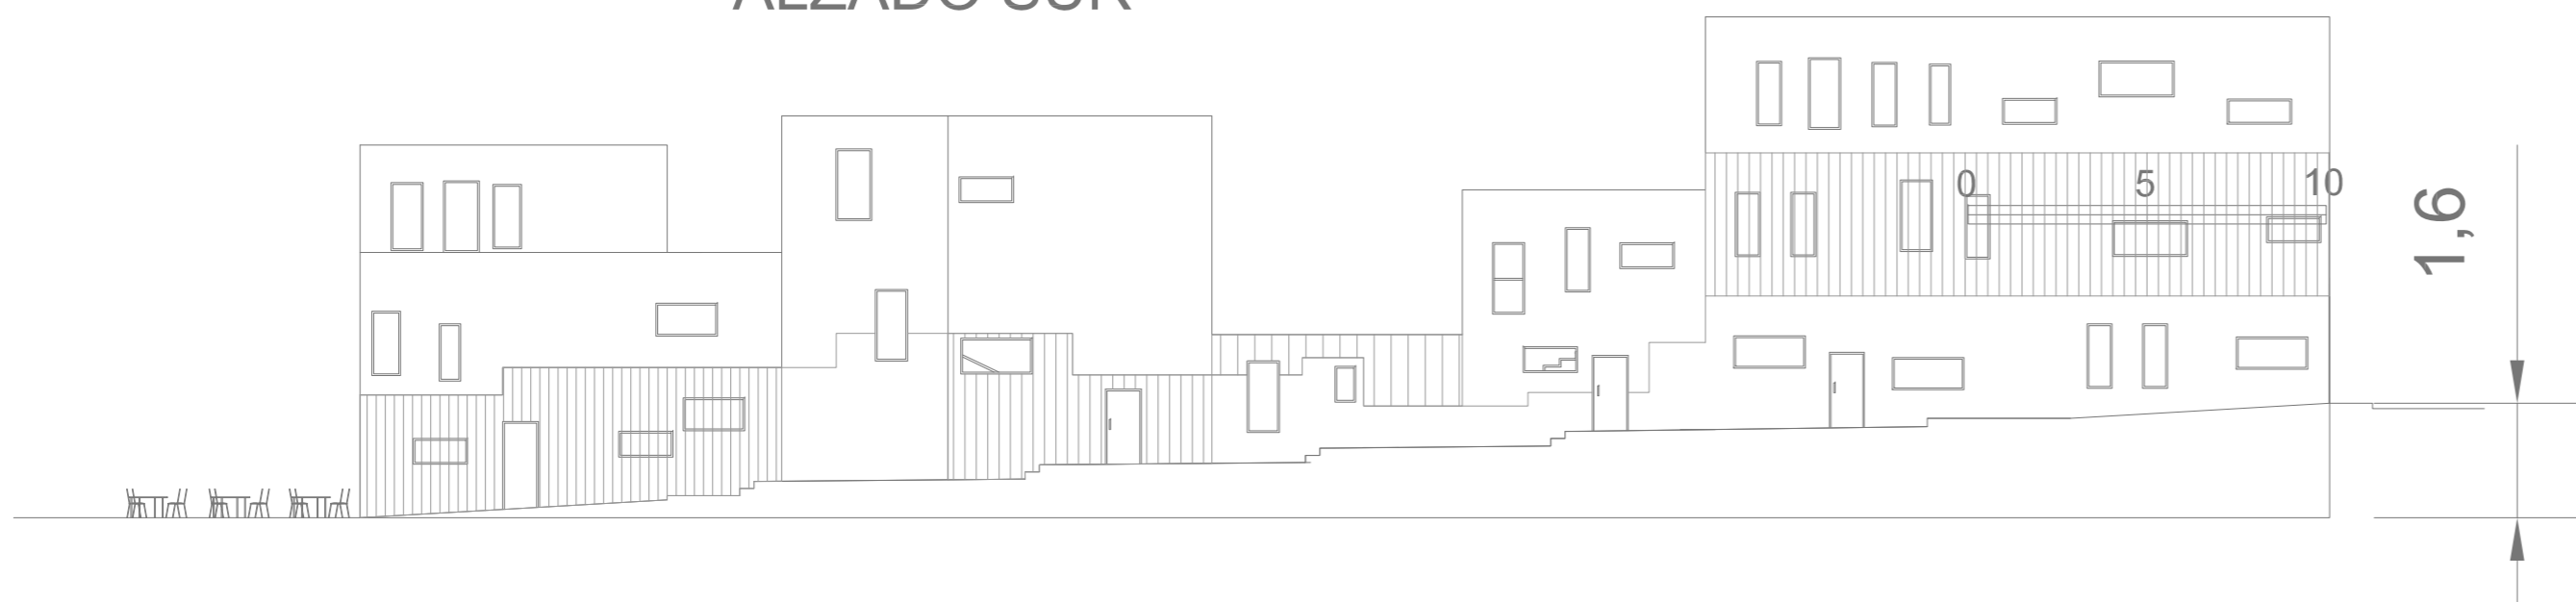

ALZADO NORTE



ALZADO OESTE

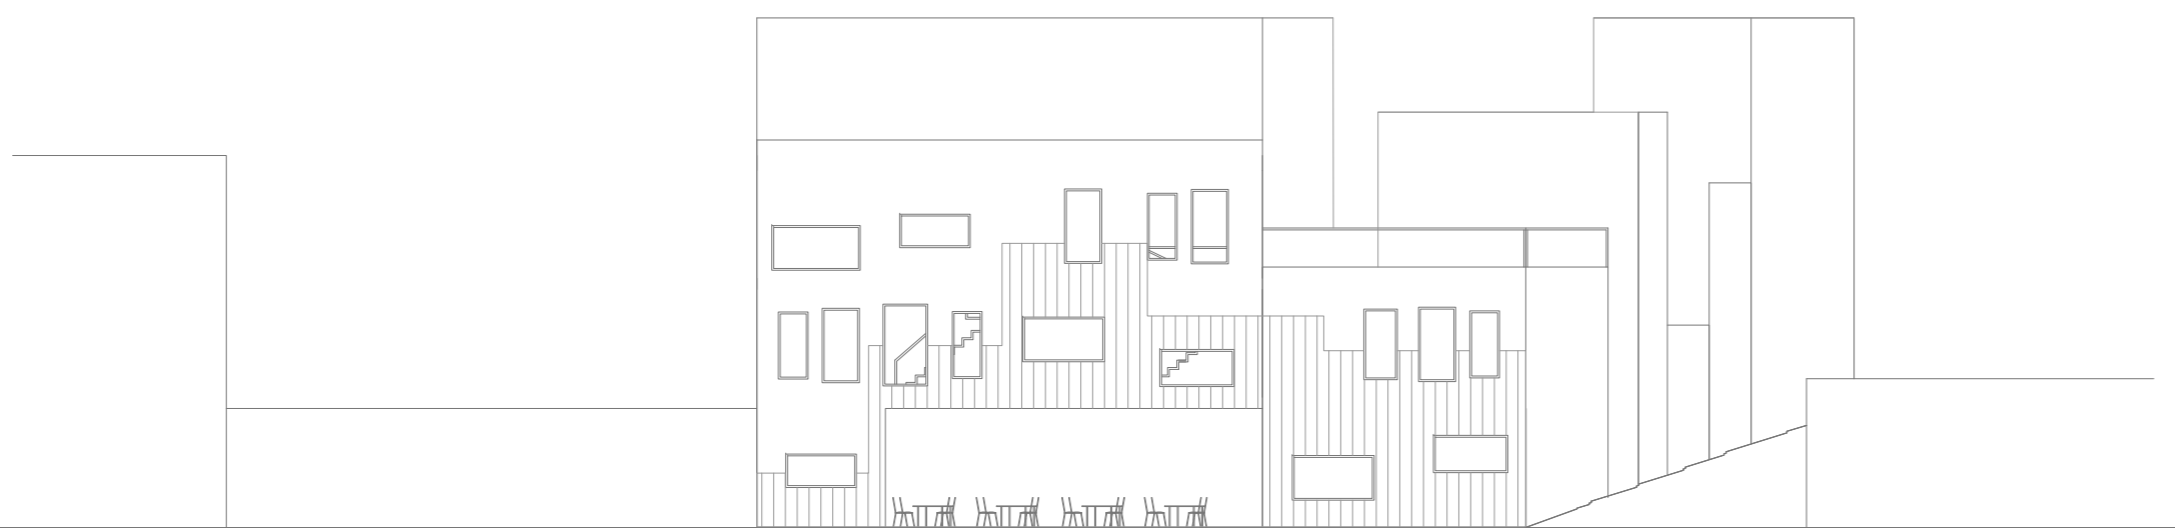

ALZADO ESTE

PLANO:  
ALZADOS

FECHA:  
04/2011

ESCALA:  
1:200

Nº DE PLANO:

12